




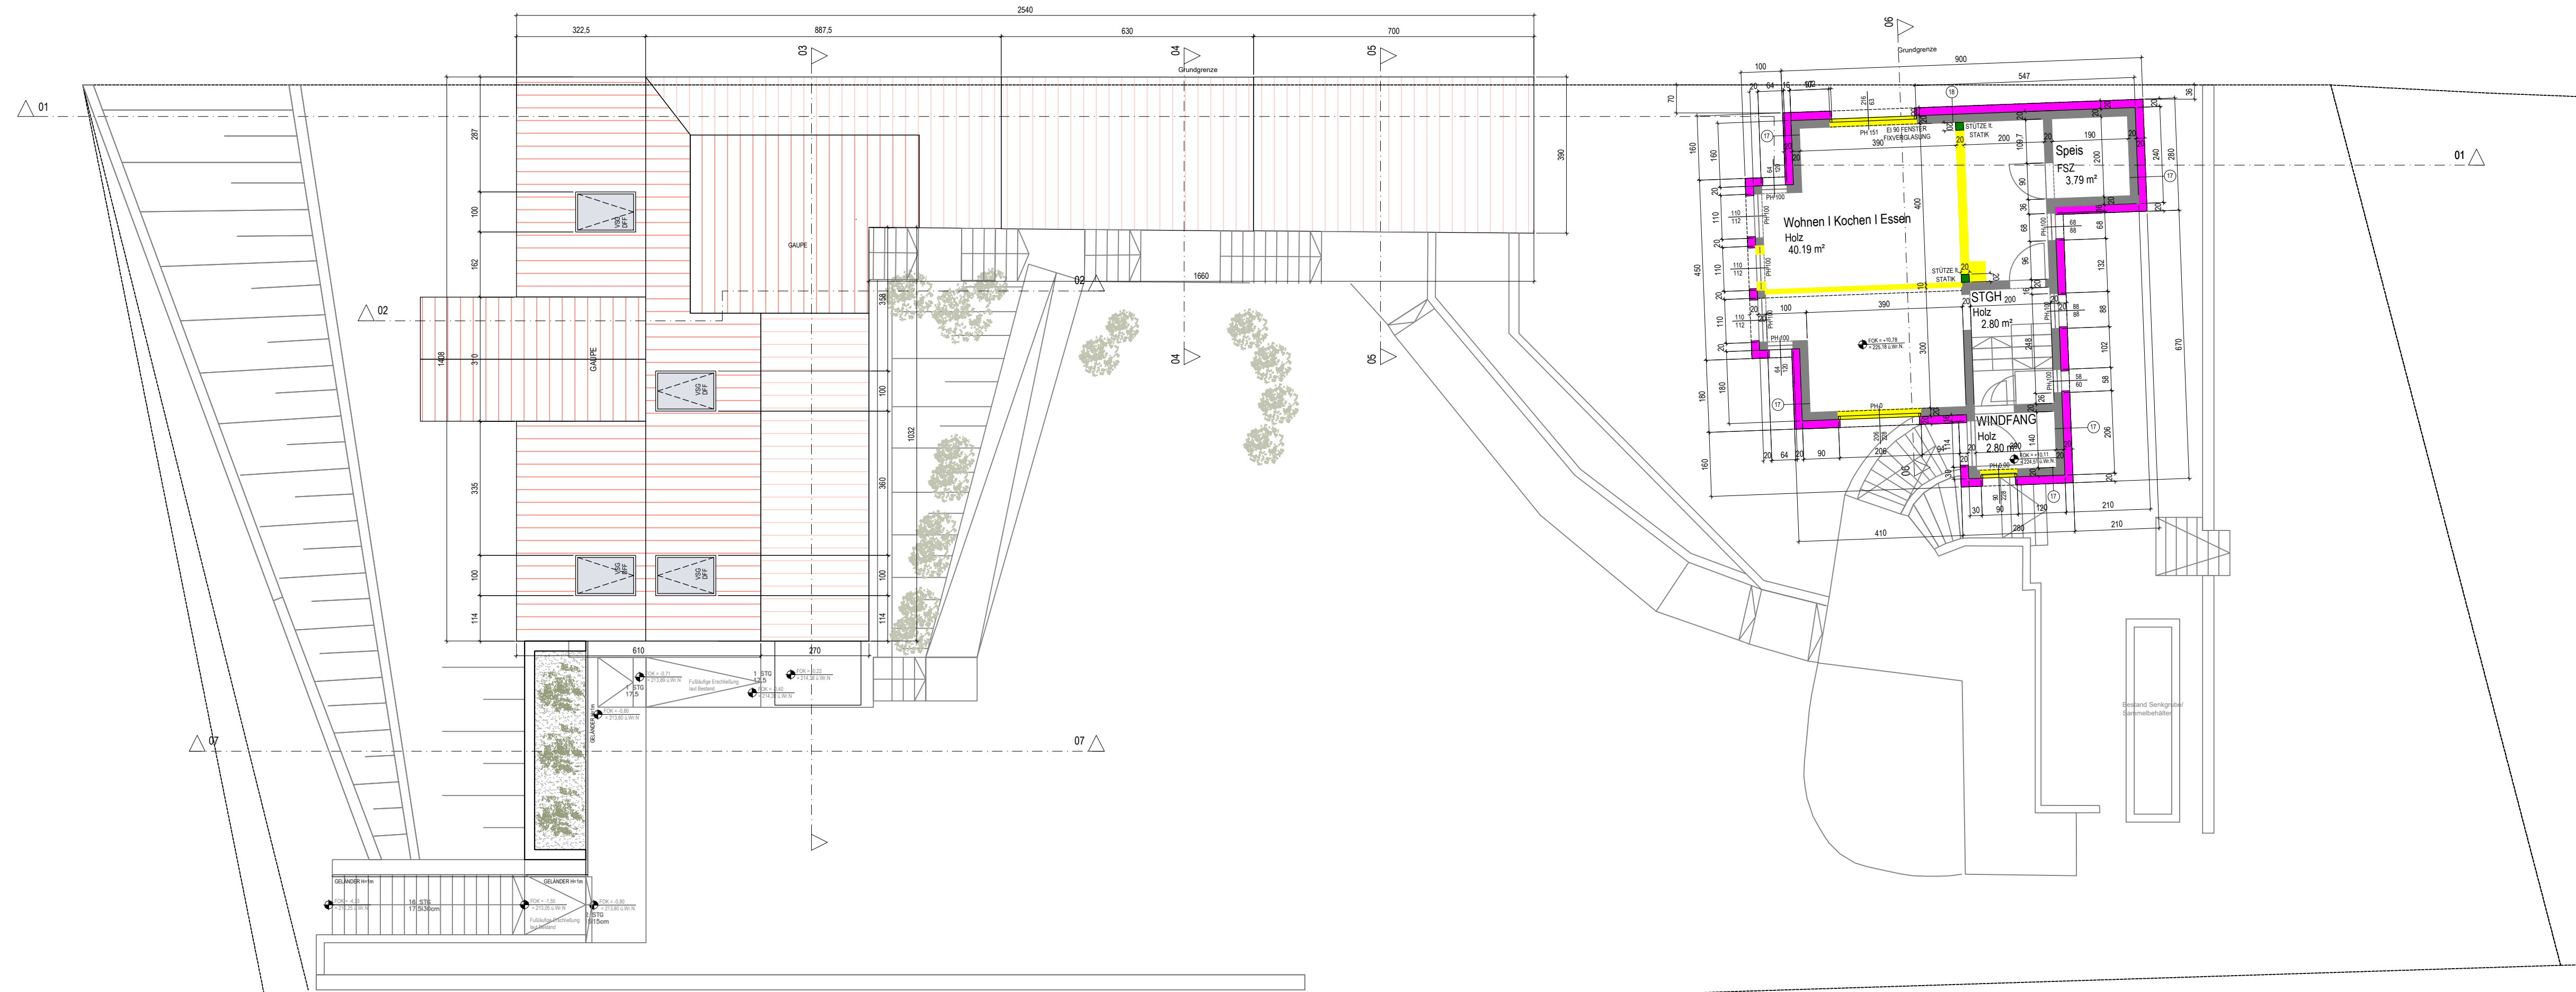


EG Haus 2 (Gebäude C) M 1:100

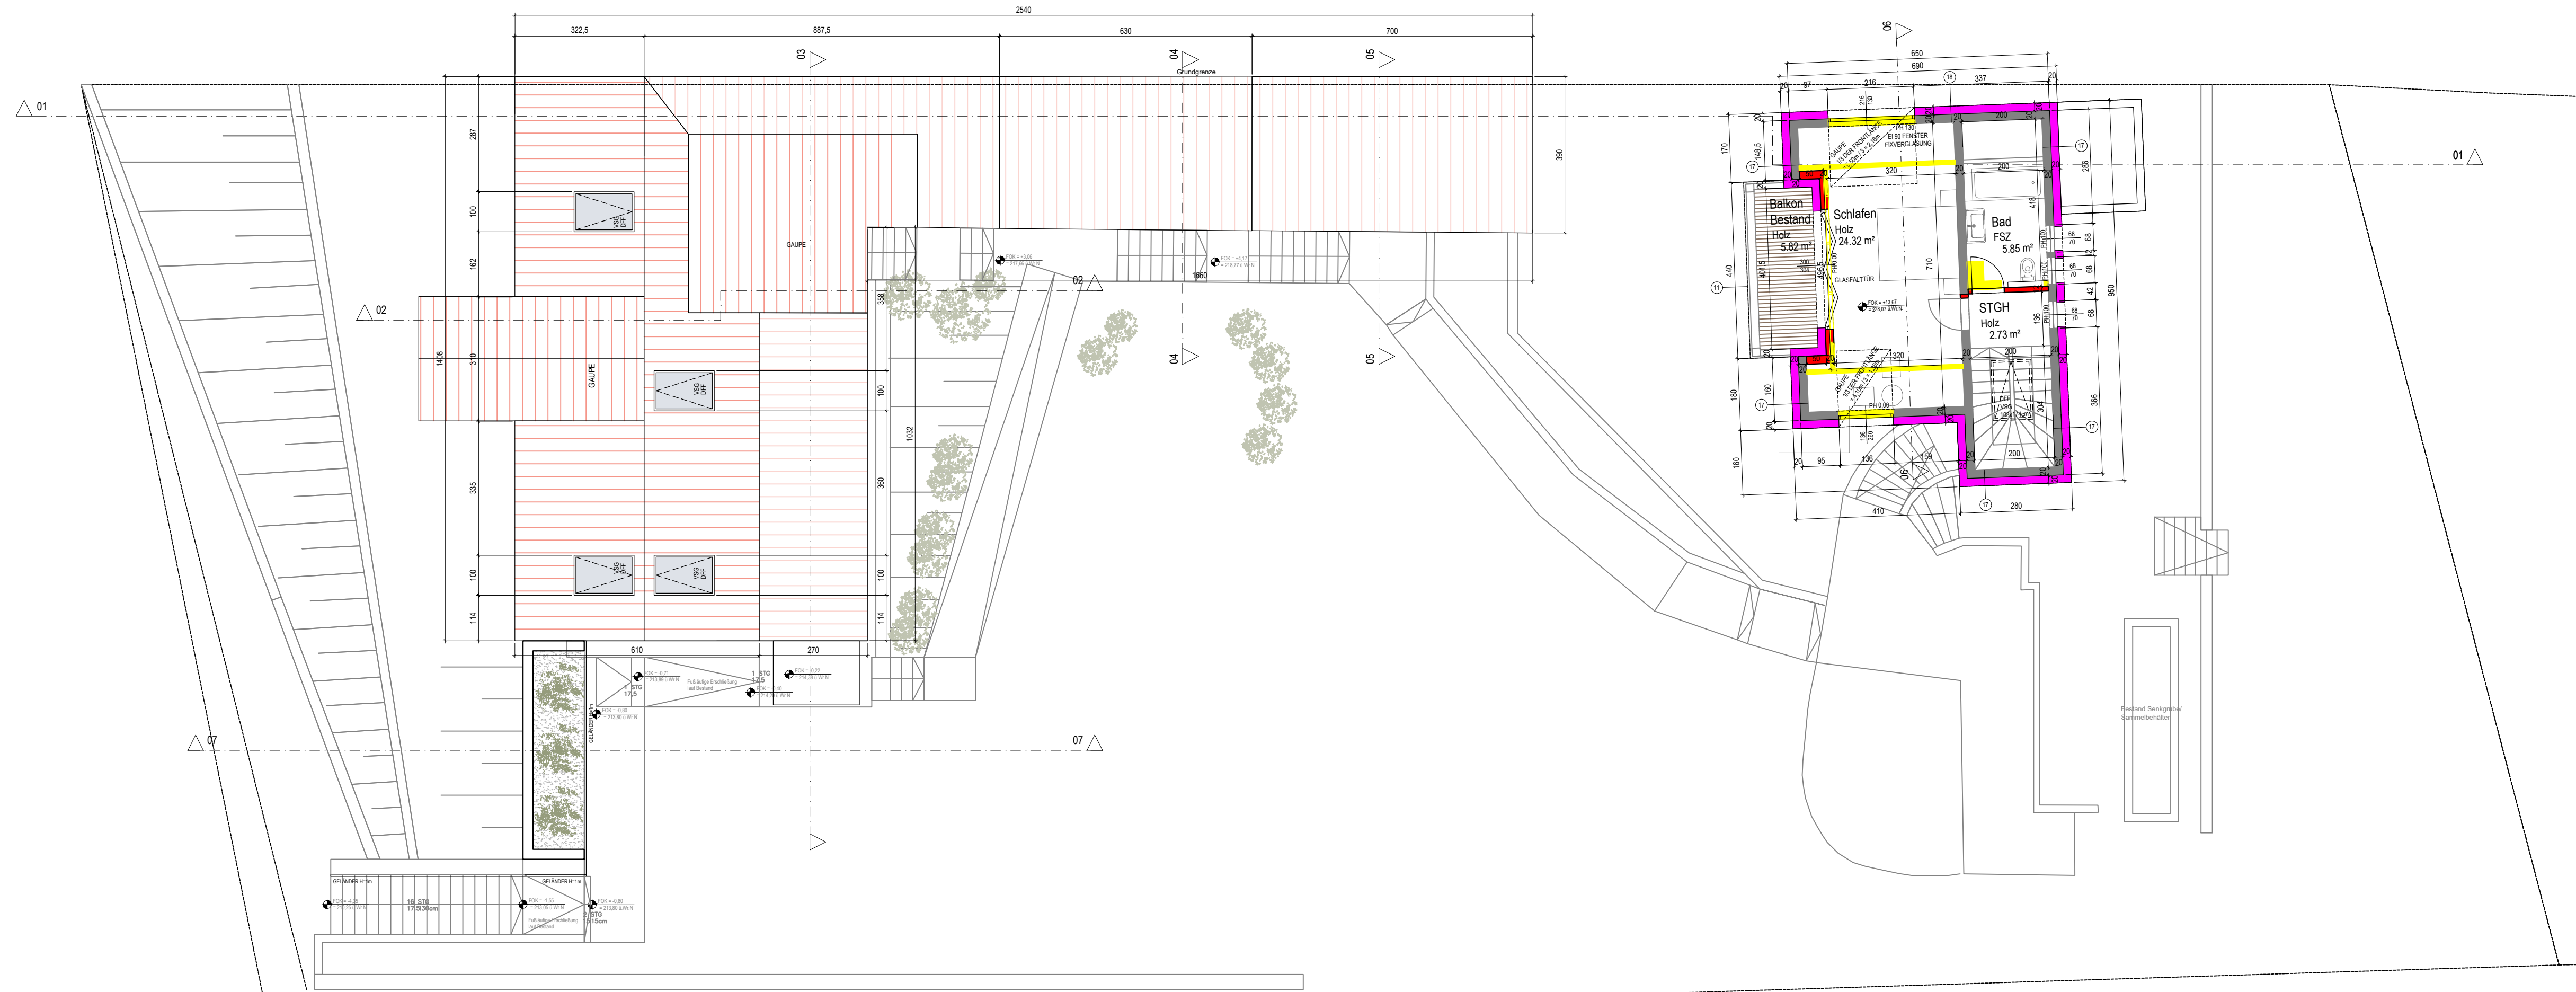


OG Haus 2 (Gebäude C) M 1:100

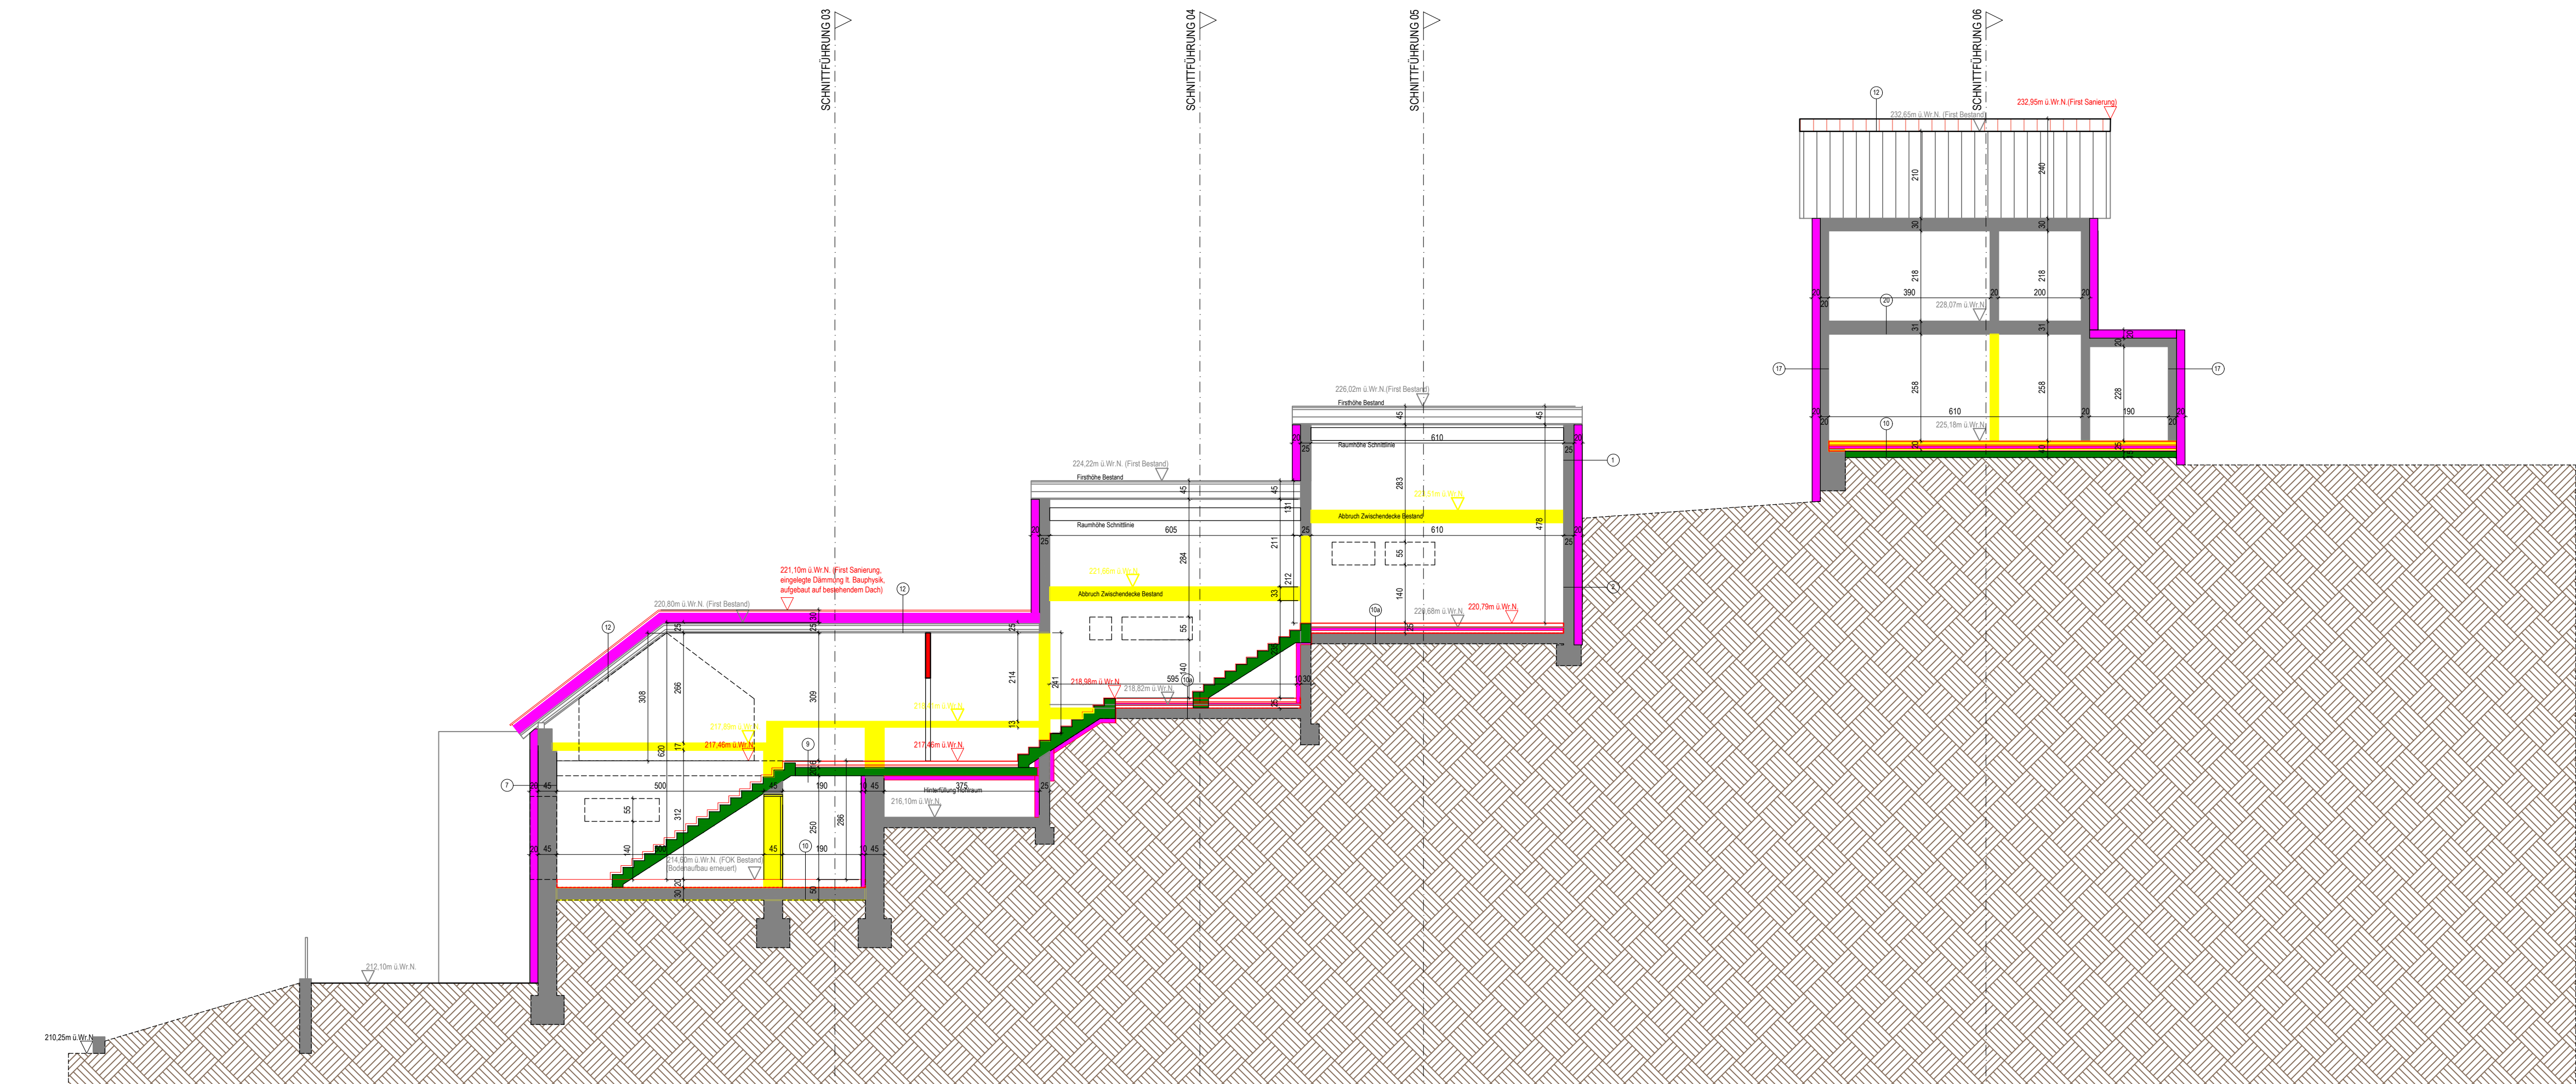


SNITT 01 M 1:100

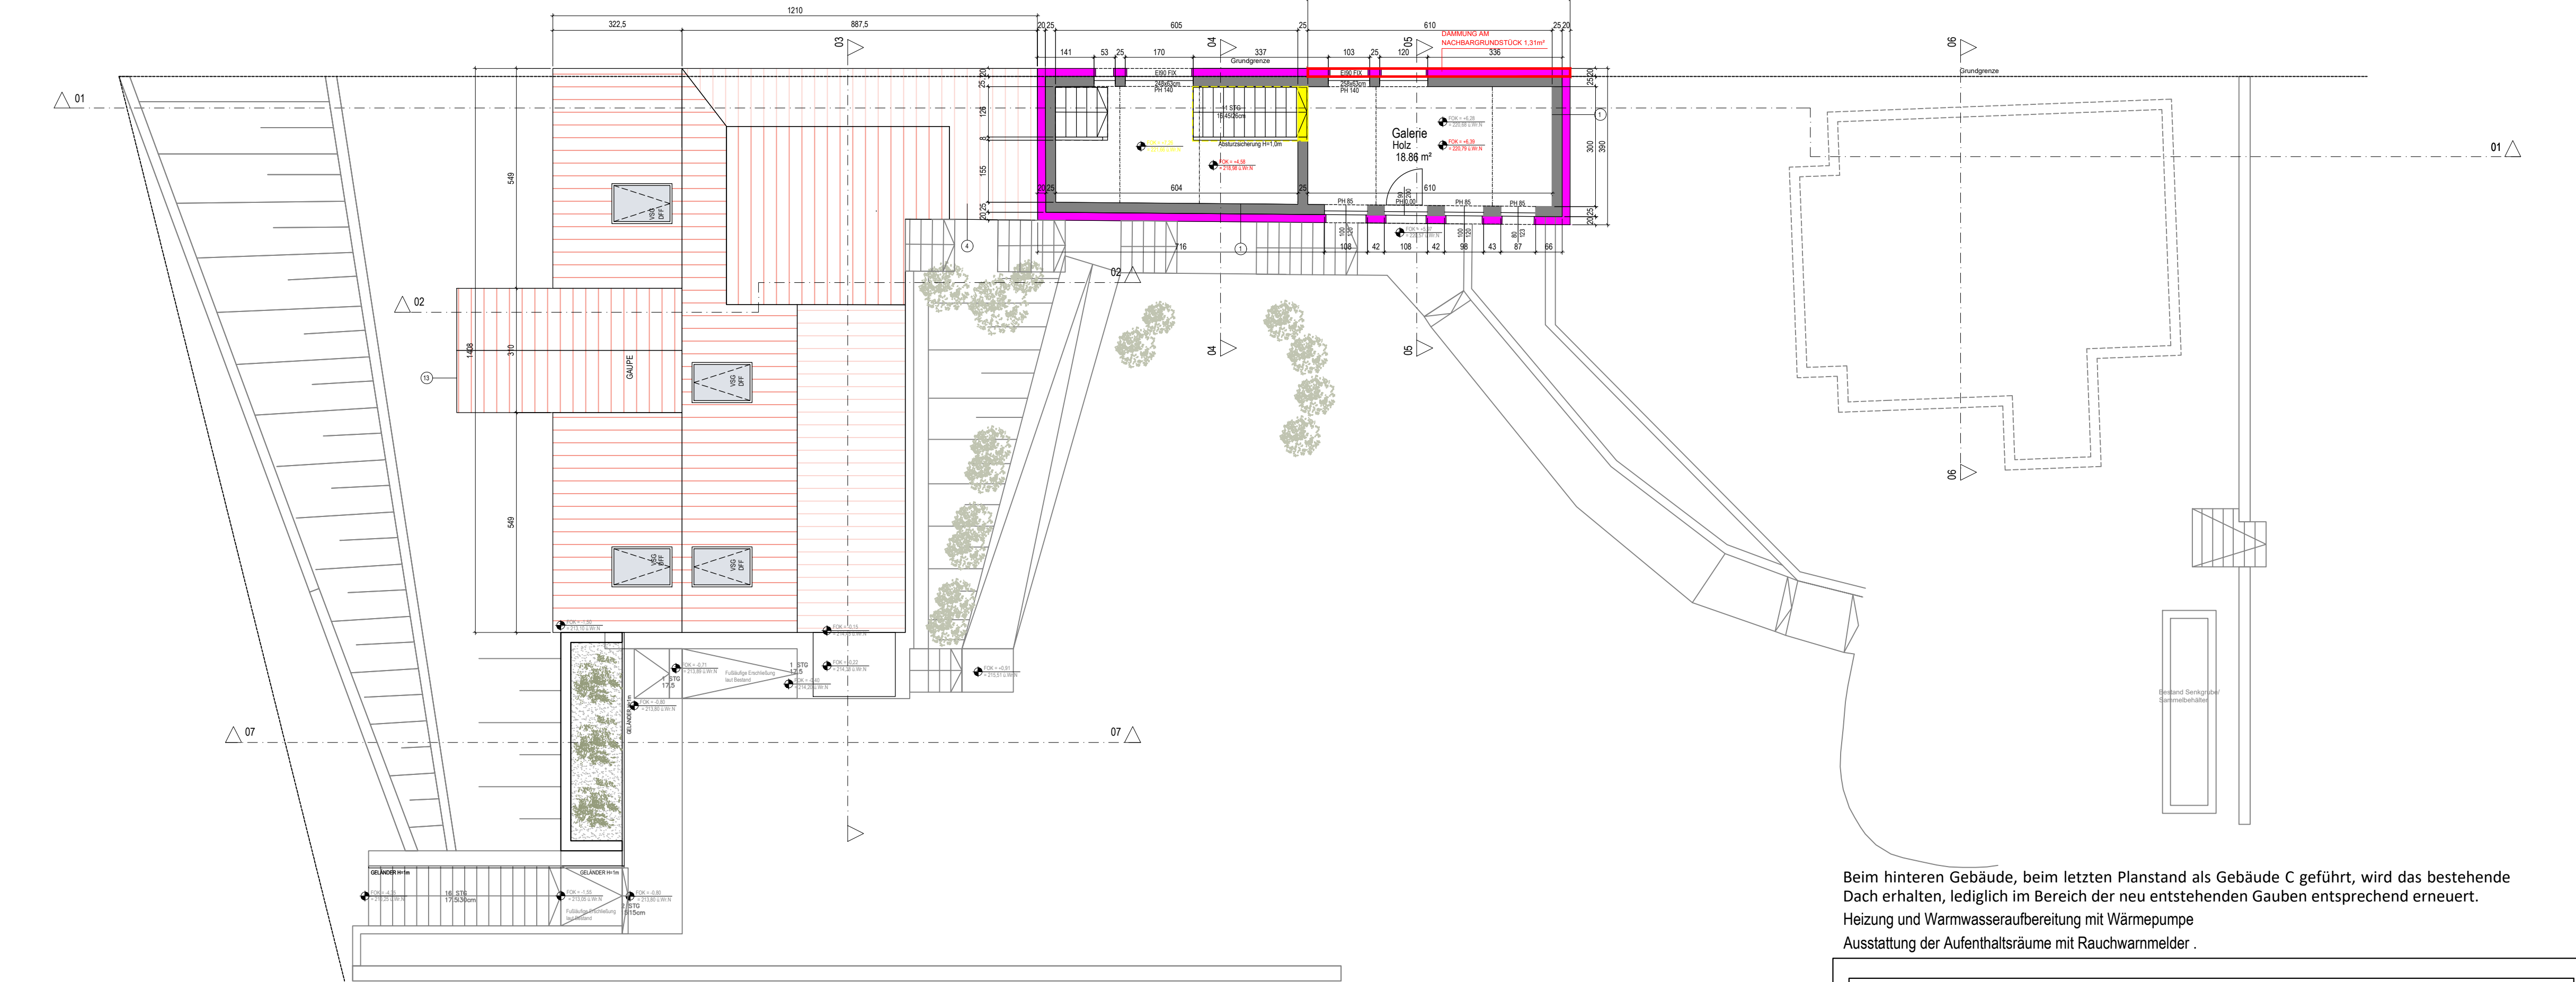

OG Haus 1 (Gebäude B1) und EG Haus 1 (Gebäude B2) M 1:100

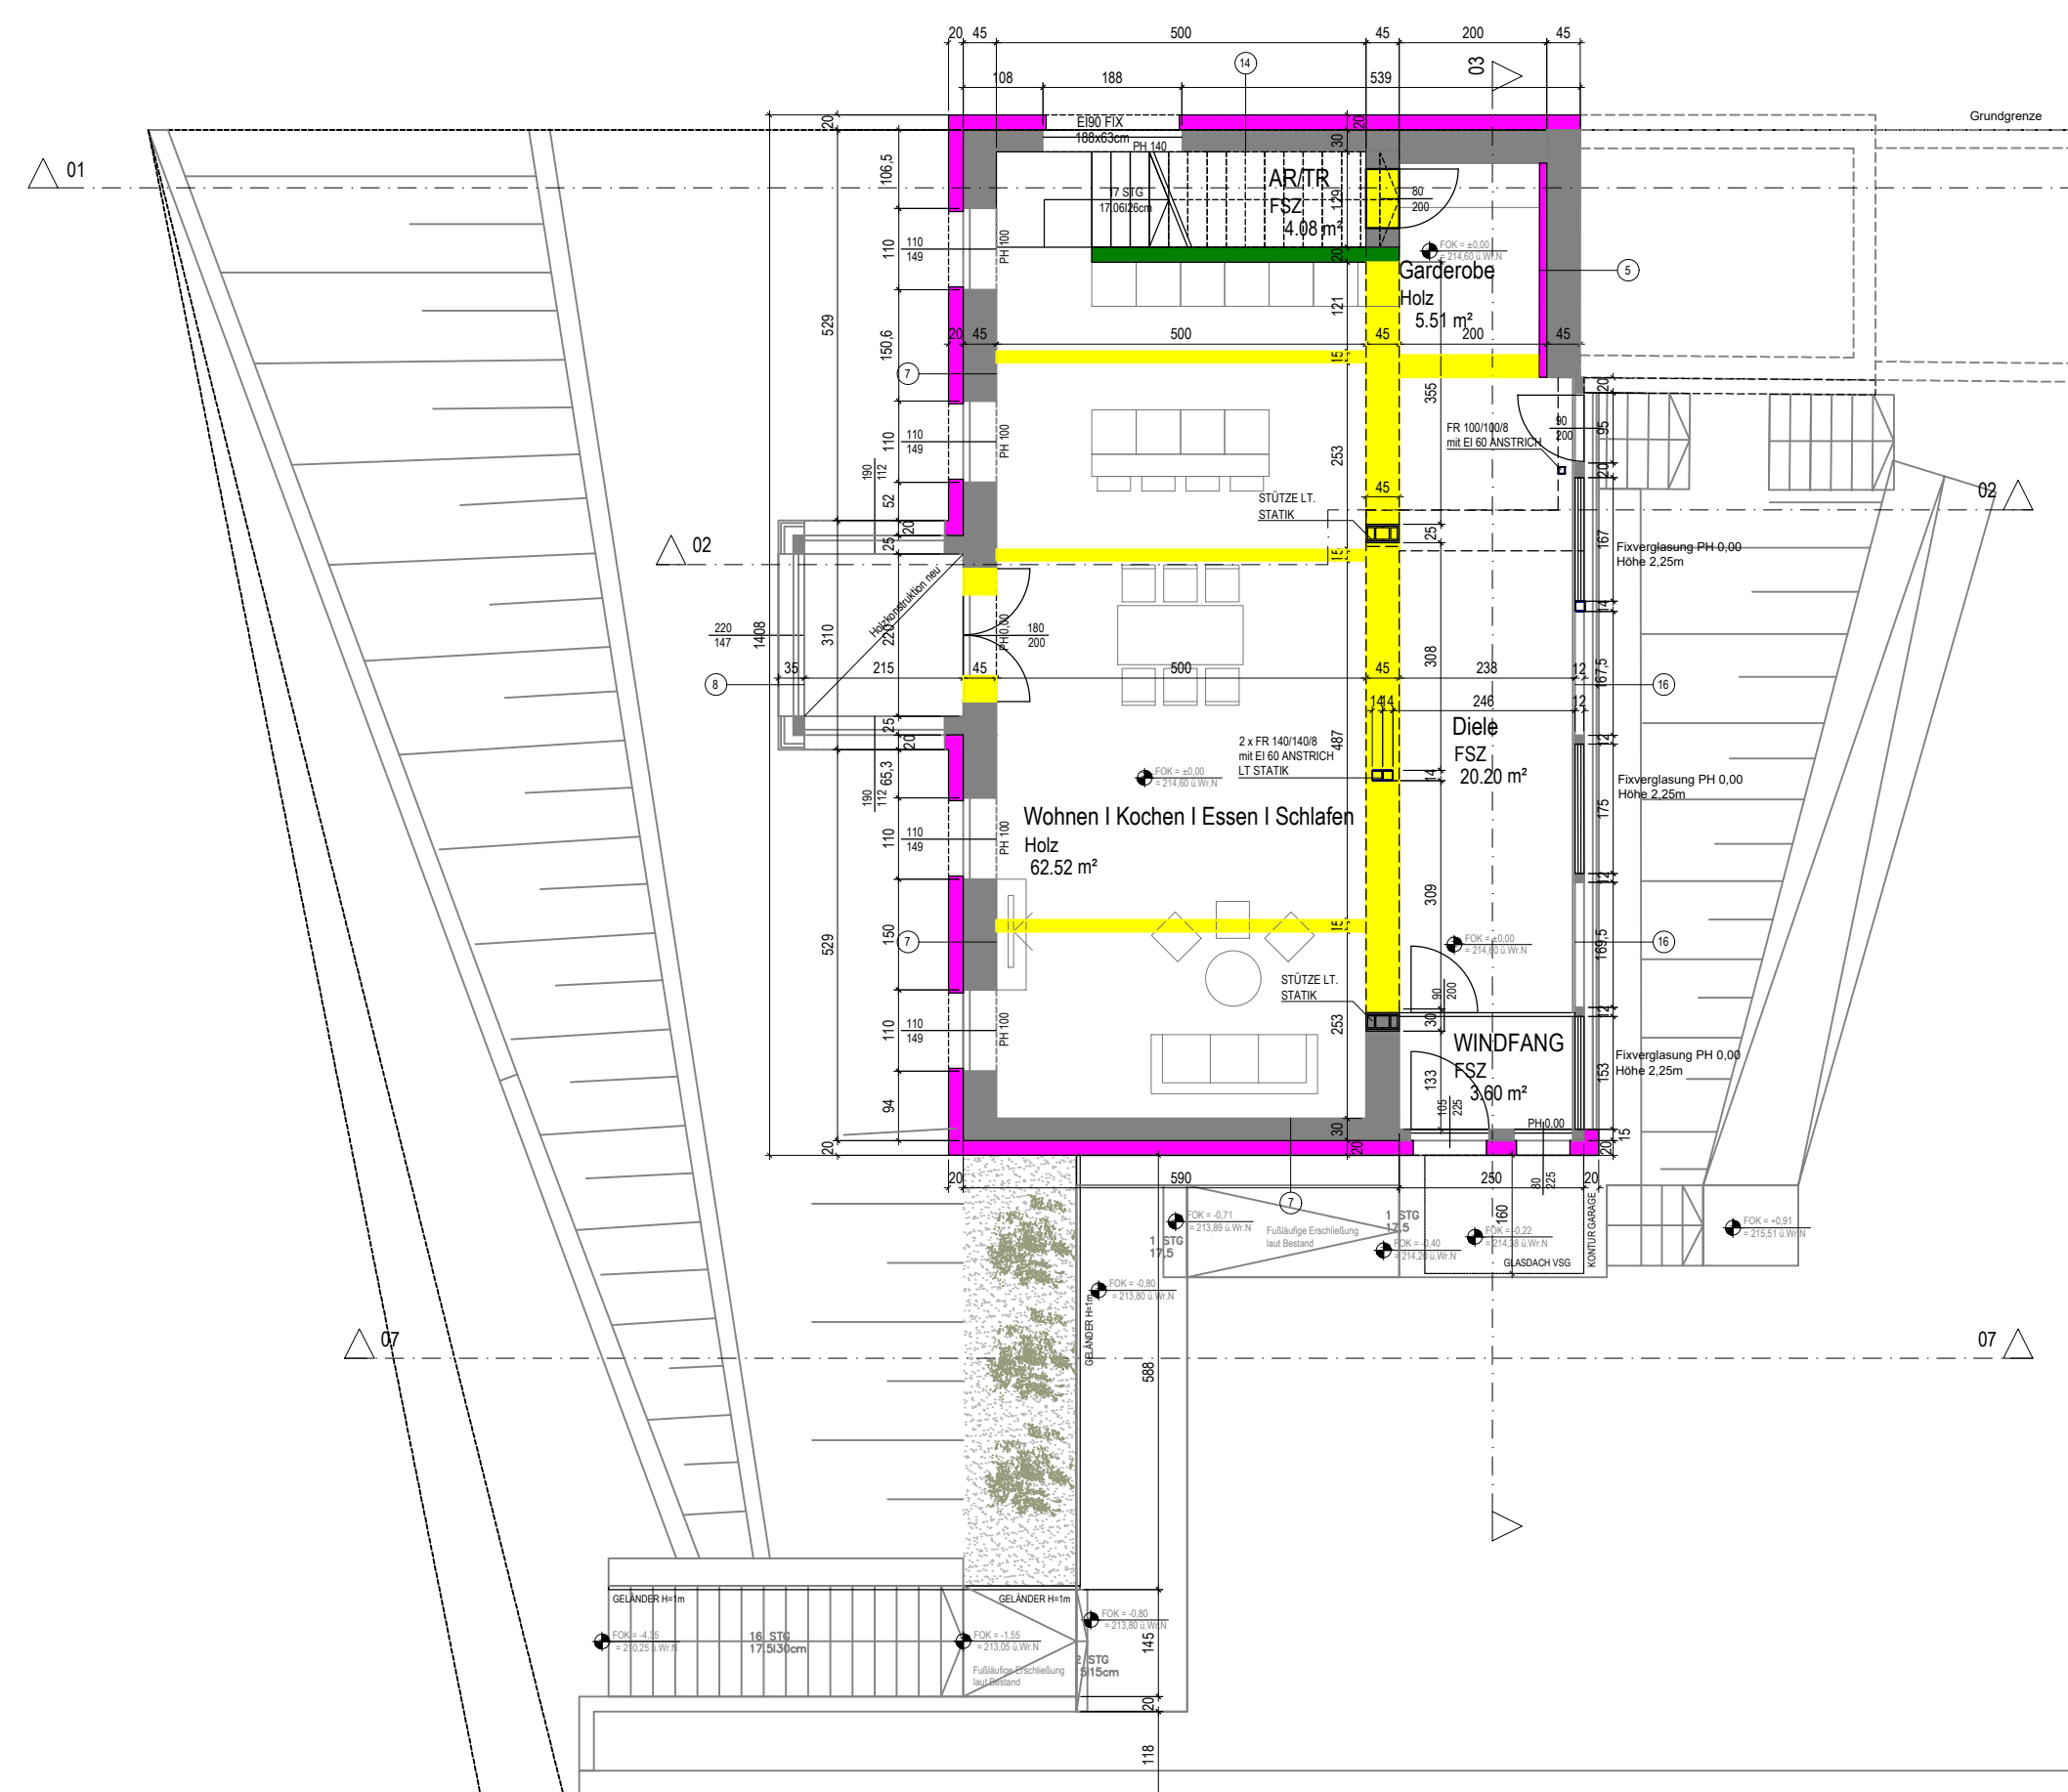

EG Haus 1 (Gebäude A) M 1:100

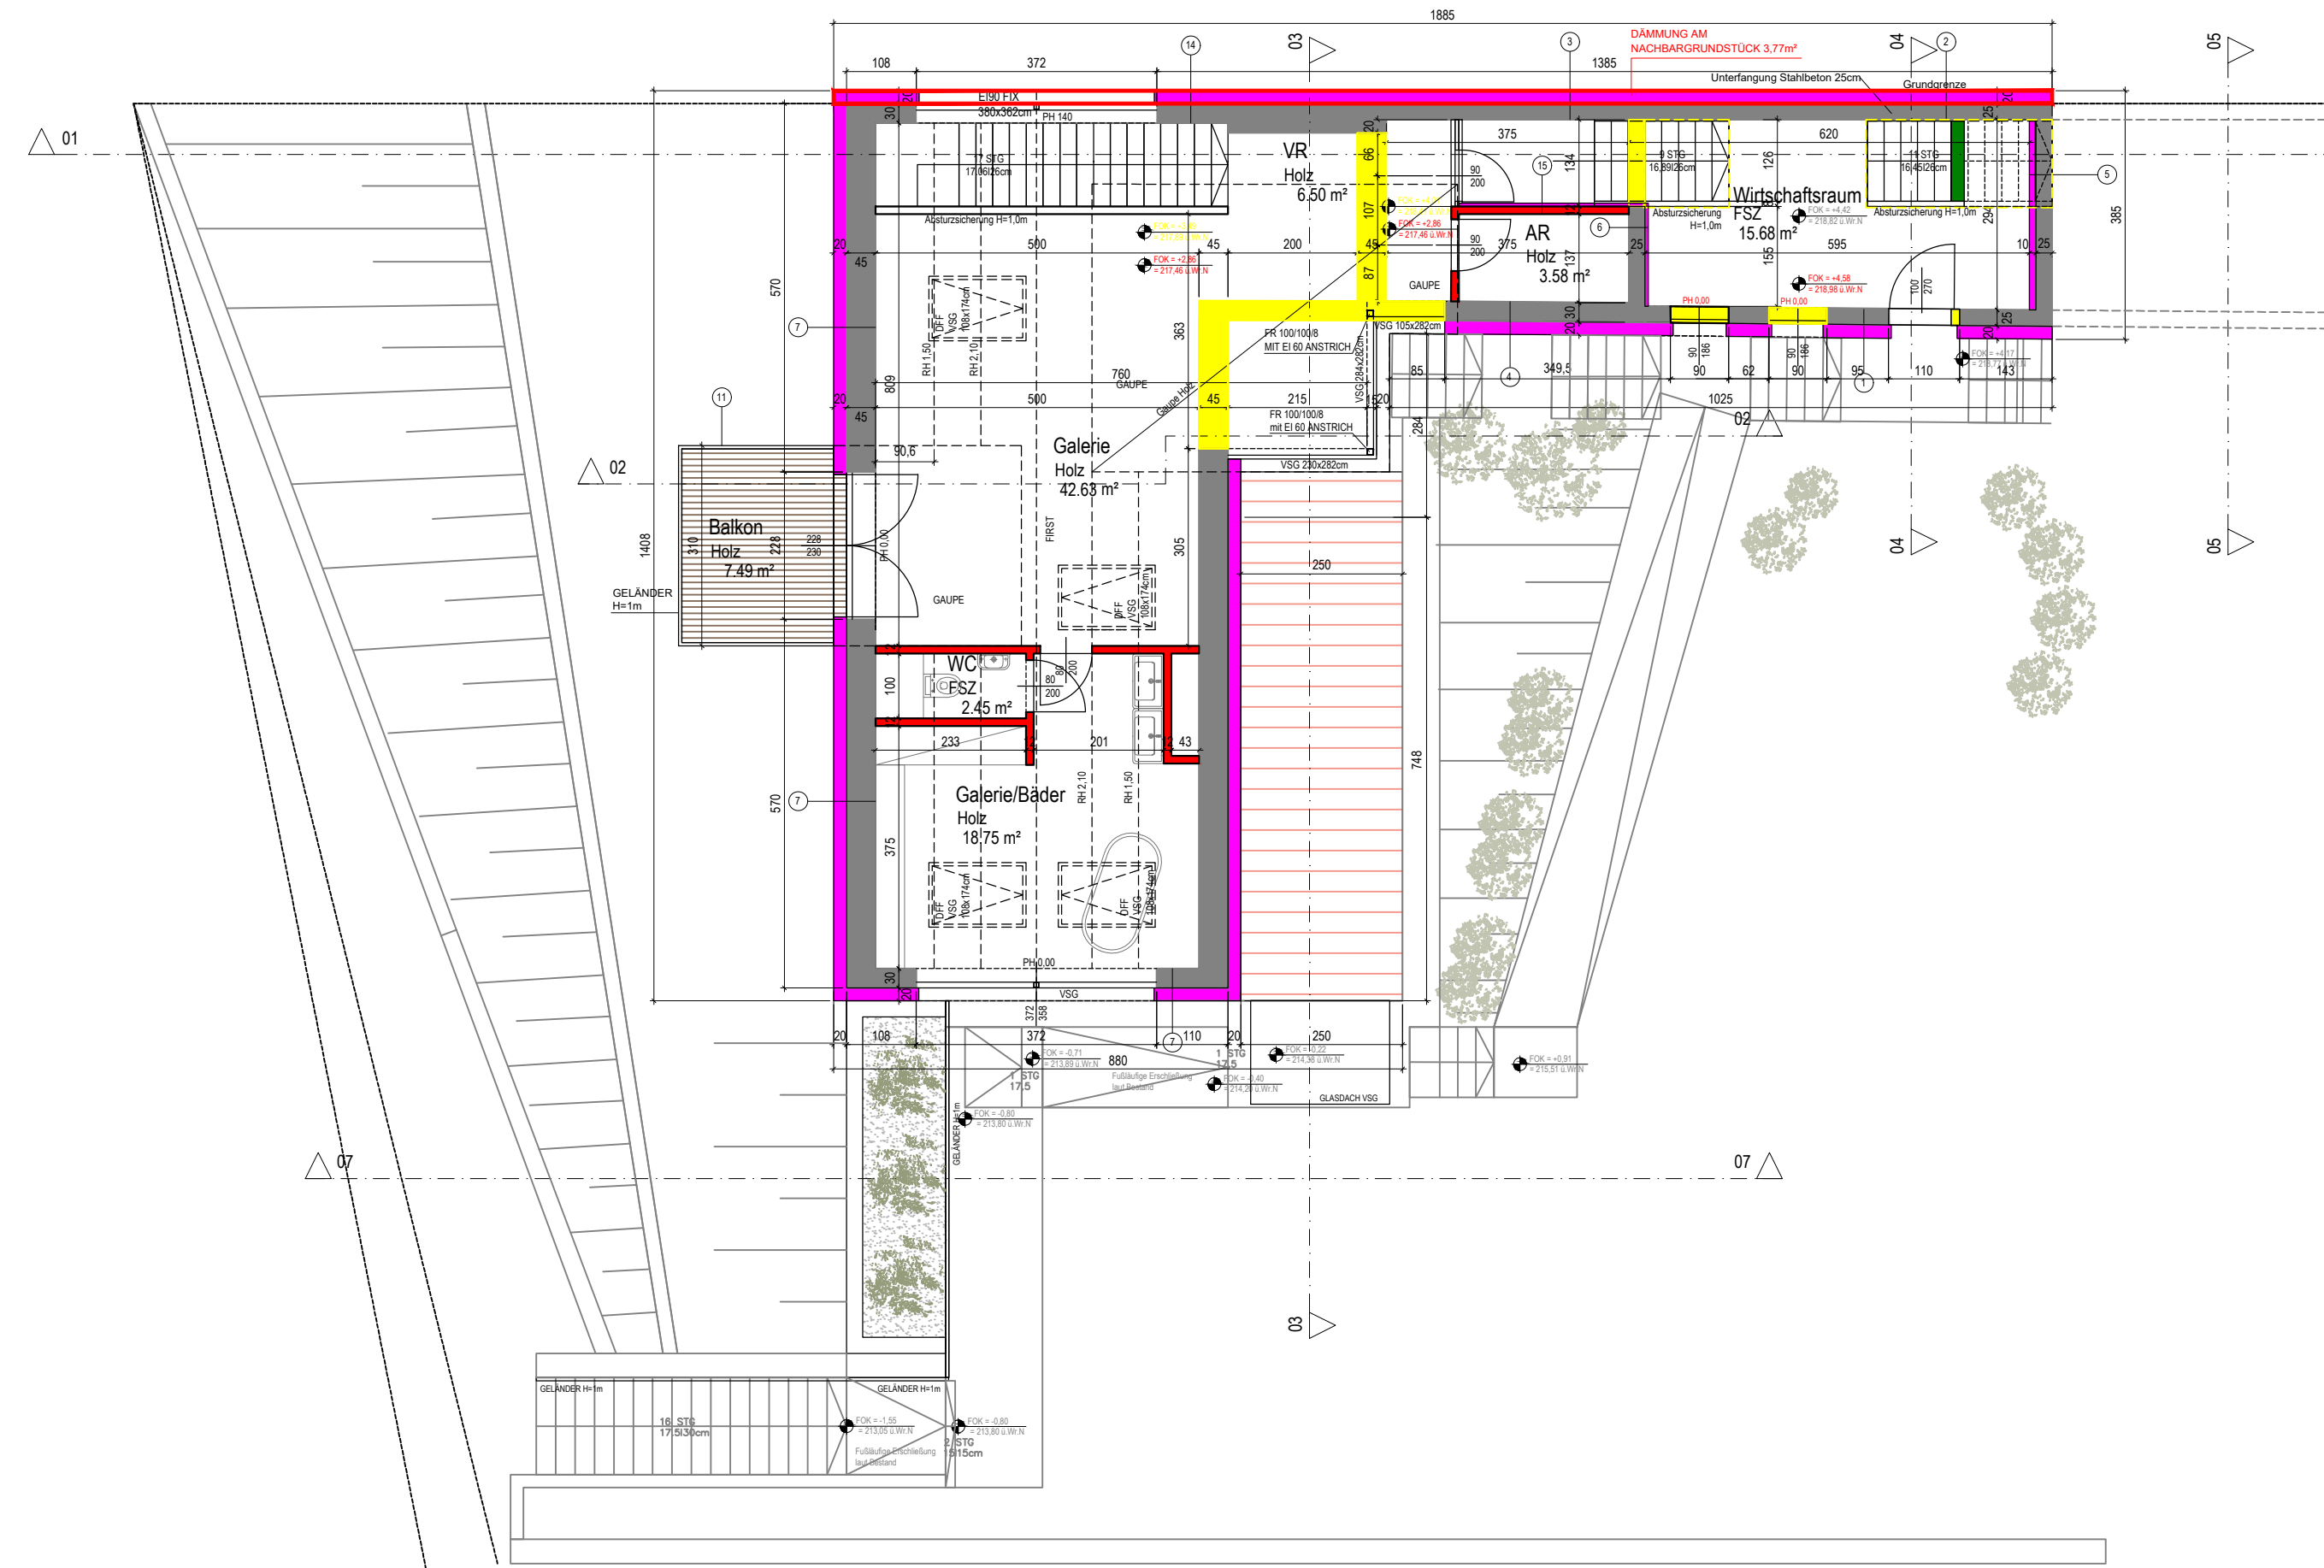

OG Haus 1 (Gebäude A) und EG Haus 1 (Gebäude B1) M 1:100

Beim hinteren Gebäude, beim letzten Planstand als Gebäude C geführt, wird das bestehende Dach erhalten, lediglich im Bereich der neu entstehenden Gauben entsprechend erneuert.
Heizung und Warmwasseraufbereitung mit Wärmepumpe
Ausstattung der Aufenthaltsräume mit Rauchwärmeliefer.

LEGENDE			
LAGEPLAN	GRUNDRISS/SCHNITT	ÄNDERUNG	RENN DATUM
NEUBAU	STAHLBETON	RR TIEFENBOHR	
RESTAND	ZIEGEL	AR ABFALLBOHR	
ABBRUCH	WÄRMEDÄMMUNG	PS PUTZSCHICHT	
GRUNDLÄCHEN	HOLZ	DE DACHENSTIEG	
ASPHALT	BECKEN	DP DEHNLEISTE	
FERNWÄRME	ABBRUCH		
WASSER			
STICH			
FOK EG N ±0.00 = ±14.00 üNN			
BAUWERBER: Dr. Florian Liegler Kreuzstraße 16 6067 Absam Österreich		ÜBERSICHT:	
GRUNDEIGENTÜMER: Dr. Florian Liegler Kreuzstraße 16 6067 Absam Österreich			
STATIKER:		BEHÖRDE/ VERMERKE:	
BAUFÜHRER:			
PLANVERFASSEN: BINDEUS ARCHITECTS ZT GMBH WALTHERSTRASSE 20 4020 LINZ FN 313911 i			
EINREICHPLAN			
Ä - 17.01.2023		27.06.2022	RE: 134/84
FÜR DIE SANIERUNG EINES WOHNHAUSES IN 1190 WIEN, ZIERLEITENGASSE 50 (Haus 1 und Haus 2) GRUNDST.NR.: 347/1, 347/2, 347/3, 347/5 EZ 59 KAT.GEM.: 01511 Salmansdorf			
GRUNDRISS EG HAUS A, OG HAUS 3 und EG HAUS B1, OG HAUS B1 und EG HAUS B2, EG und OG HAUS C, SCHNITT 01		1:500 1:100 2205 E ZLG 01	
BINDEUS architects			