



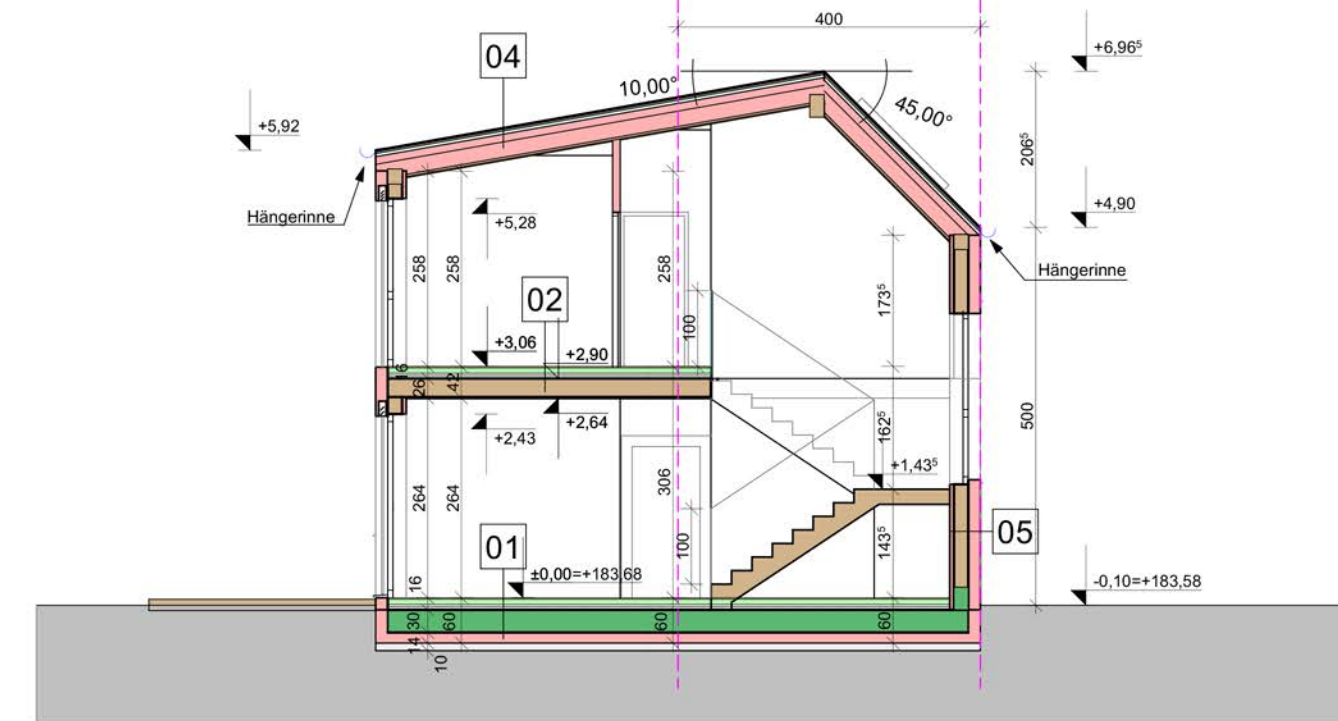

Raumbuch



Haus 1	NF	EG	Bed	3,30	Haus 3	NF	EG	Bed	6,36
NF	EG	Bett	7,85	NF	EG	Bett	10,34		
NF	EG	TR	5,17	NF	EG	TR	5,82		
NF	EG	Wohnküche	39,43	NF	EG	Wohnküche	40,83		
NF	OG	AR	2,25	NF	OG	AR	2,09		
NF	OG	Bad	9,01	NF	OG	Bad	9,01		
NF	OG	Gang	5,52	NF	OG	Gang	5,52		
NF	OG	Zimmer	12,88	NF	OG	Zimmer	12,88		
NF	OG	Zimmer	14,83	NF	OG	Zimmer	14,83		
NF	OG	Zimmer	14,87	NF	OG	Zimmer	14,87		
			112,67 m²				112,67 m²		
TG	EG	Terrasse	15,10	TG	EG	Terrasse	15,10		
			15,10 m²				15,10 m²		

Haus 2	NF	EG	Bed	6,26	Haus 4	NF	EG	Bed	3,97
NF	EG	Bett	10,34	NF	EG	Bett	9,81		
NF	EG	TR	5,82	NF	EG	TR	4,78		
NF	EG	Wohnküche	40,83	NF	EG	Wohnküche	36,63		
NF	OG	AR	2,25	NF	OG	AR	2,13		
NF	OG	Bad	9,01	NF	OG	Bad	9,36		
NF	OG	Gang	5,52	NF	OG	Gang	5,52		
NF	OG	Zimmer	12,88	NF	OG	Zimmer	12,88		
NF	OG	Zimmer	14,83	NF	OG	Zimmer	14,83		
NF	OG	Zimmer	14,87	NF	OG	Zimmer	14,87		
			122,25 m²				114,23 m²		
TG	EG	Terrasse	15,10	TG	EG	Terrasse	15,10		
			15,10 m²				15,10 m²		

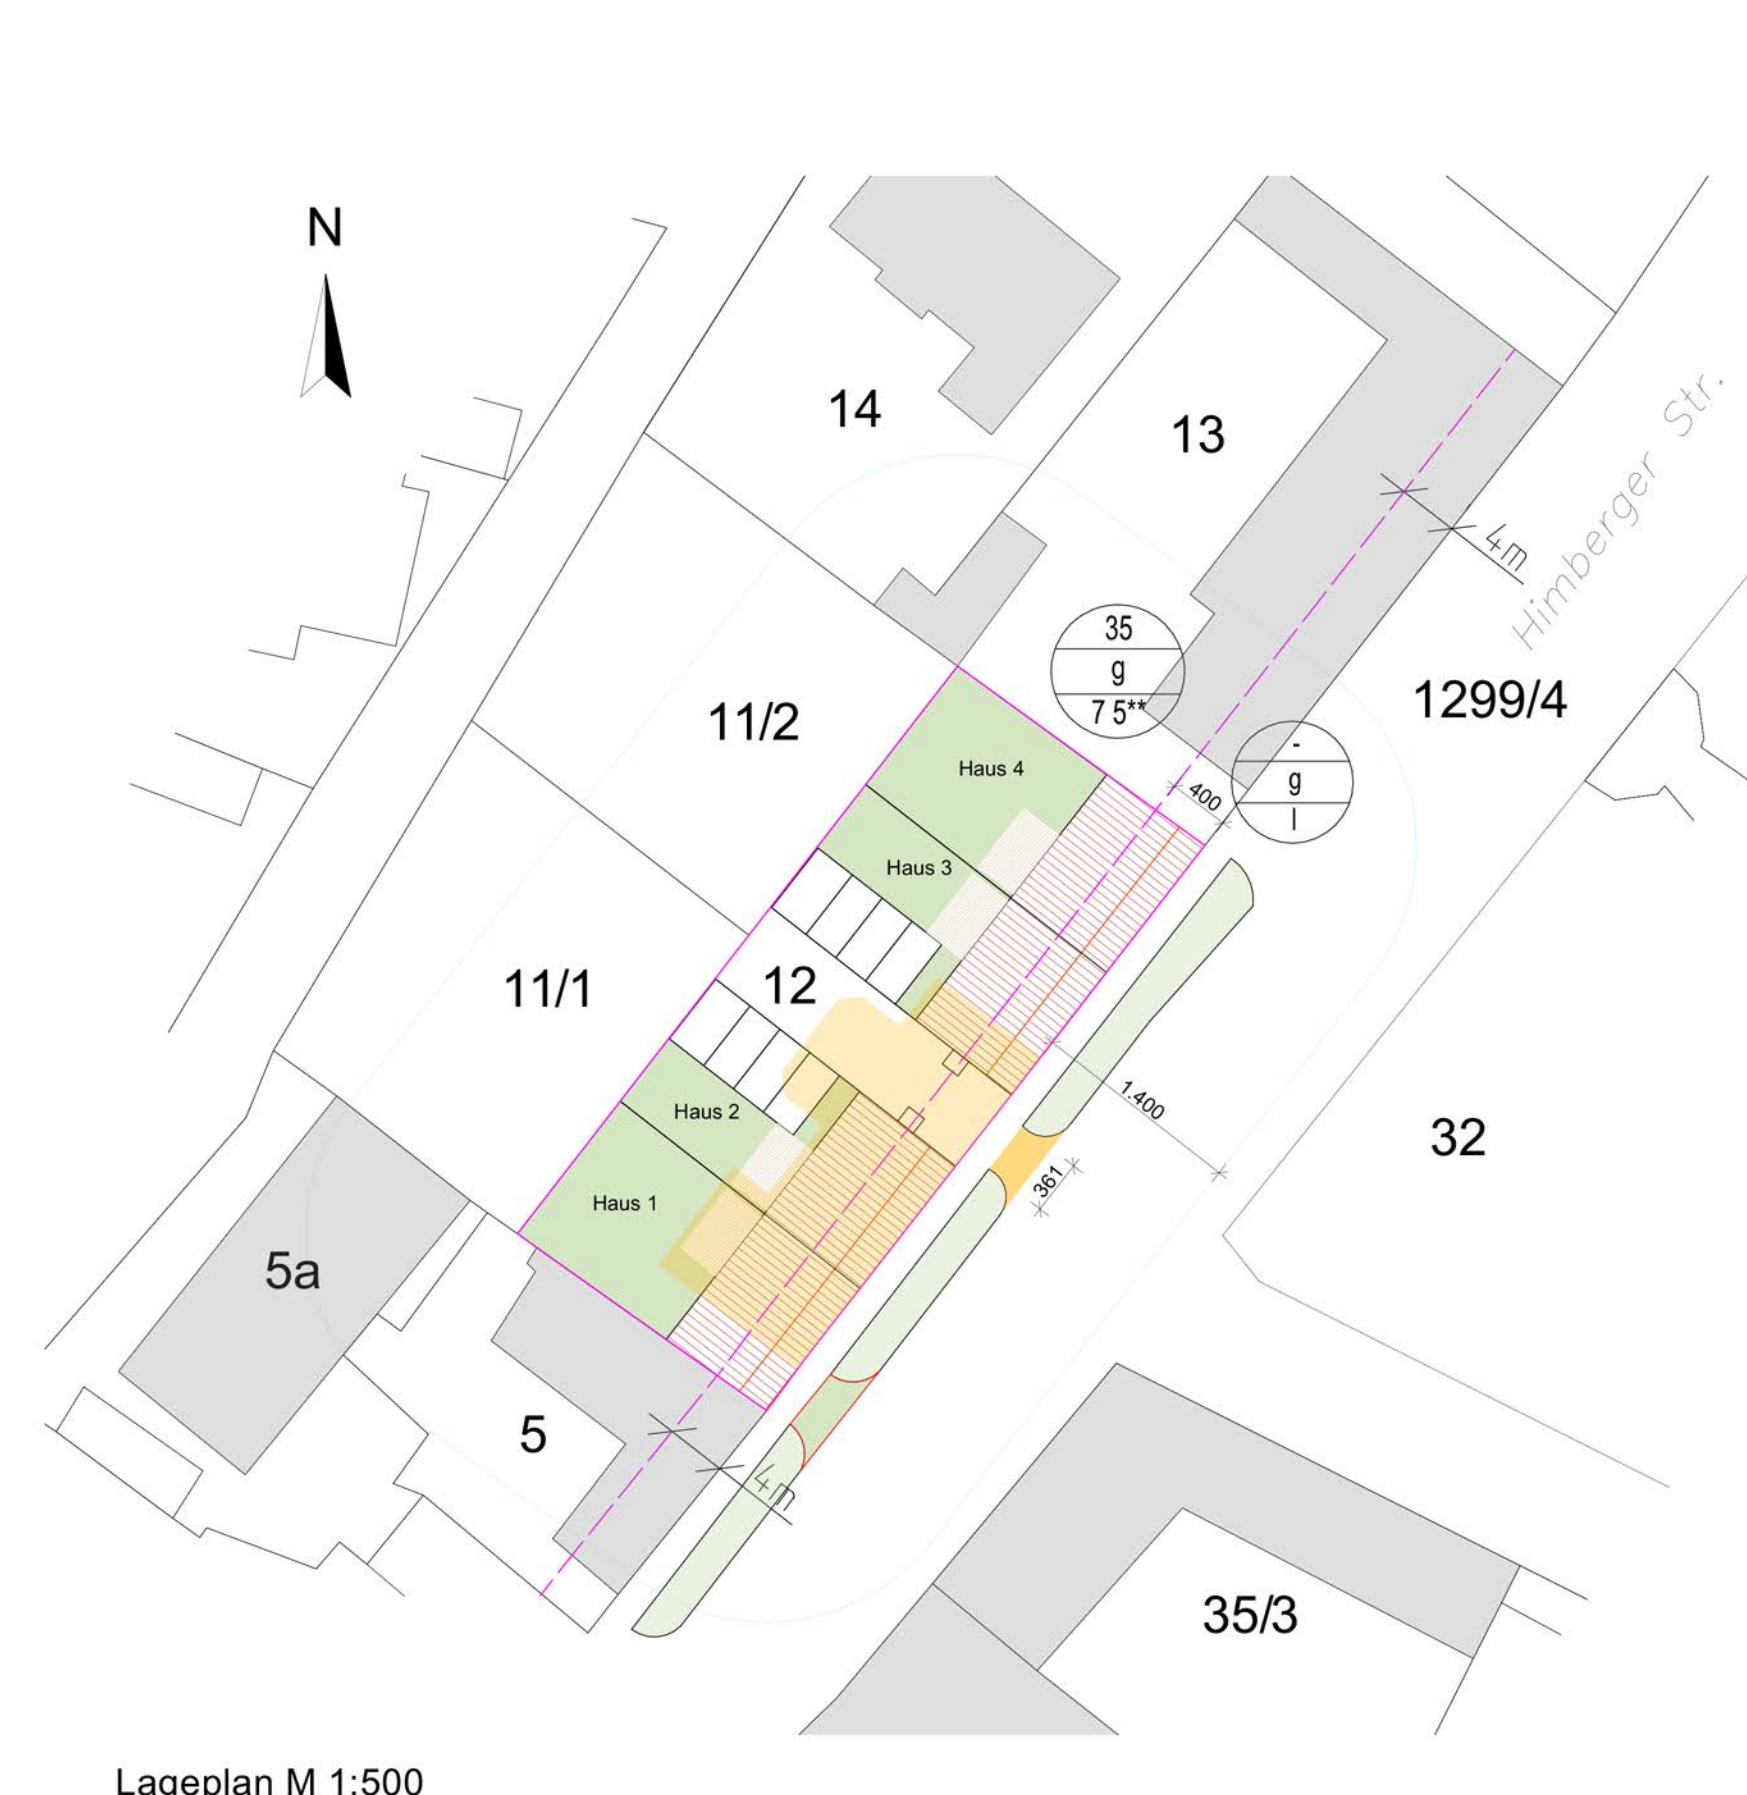

Aufbauten

01	Wände	07
FBI1 - Bodenauflauf einbetoniert	05	AW01-Außenwand
2,00 cm Fliesen/Parkett	06	Armierung Dümpel
6,00 cm Zementestrich	07	Stromkabelkanäle
3,00 cm TOS/PS	08	EPH+K-Dämmung
3,00 cm zementgebundenes Gipsputz	09	OSB verklebt
0,5 cm DVA	10	Wolldämmung
3,00 cm AR	11	Isolierung/MW-Dämmung
15,00 cm APS	12	OSB verklebt
3,00 cm -Balkendeckelung	13	Isolationsdämmung
7,05 cm Gipskarton	14	OSB verklebt



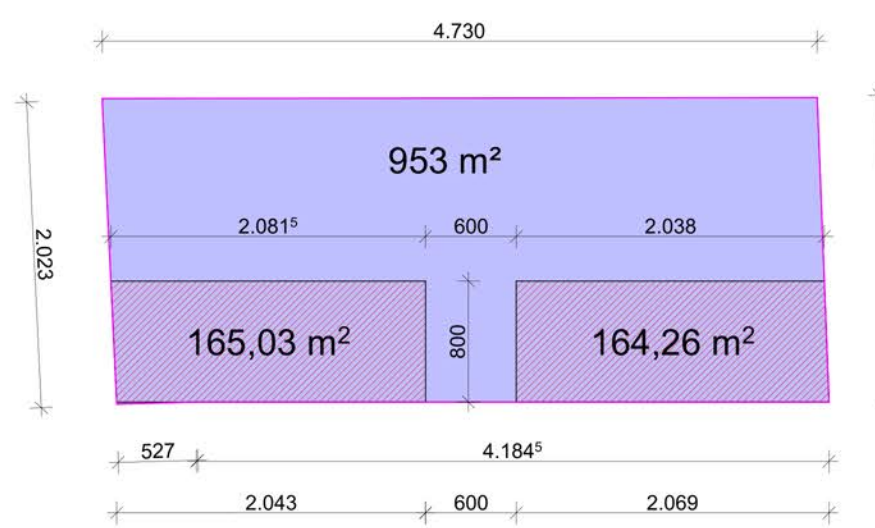
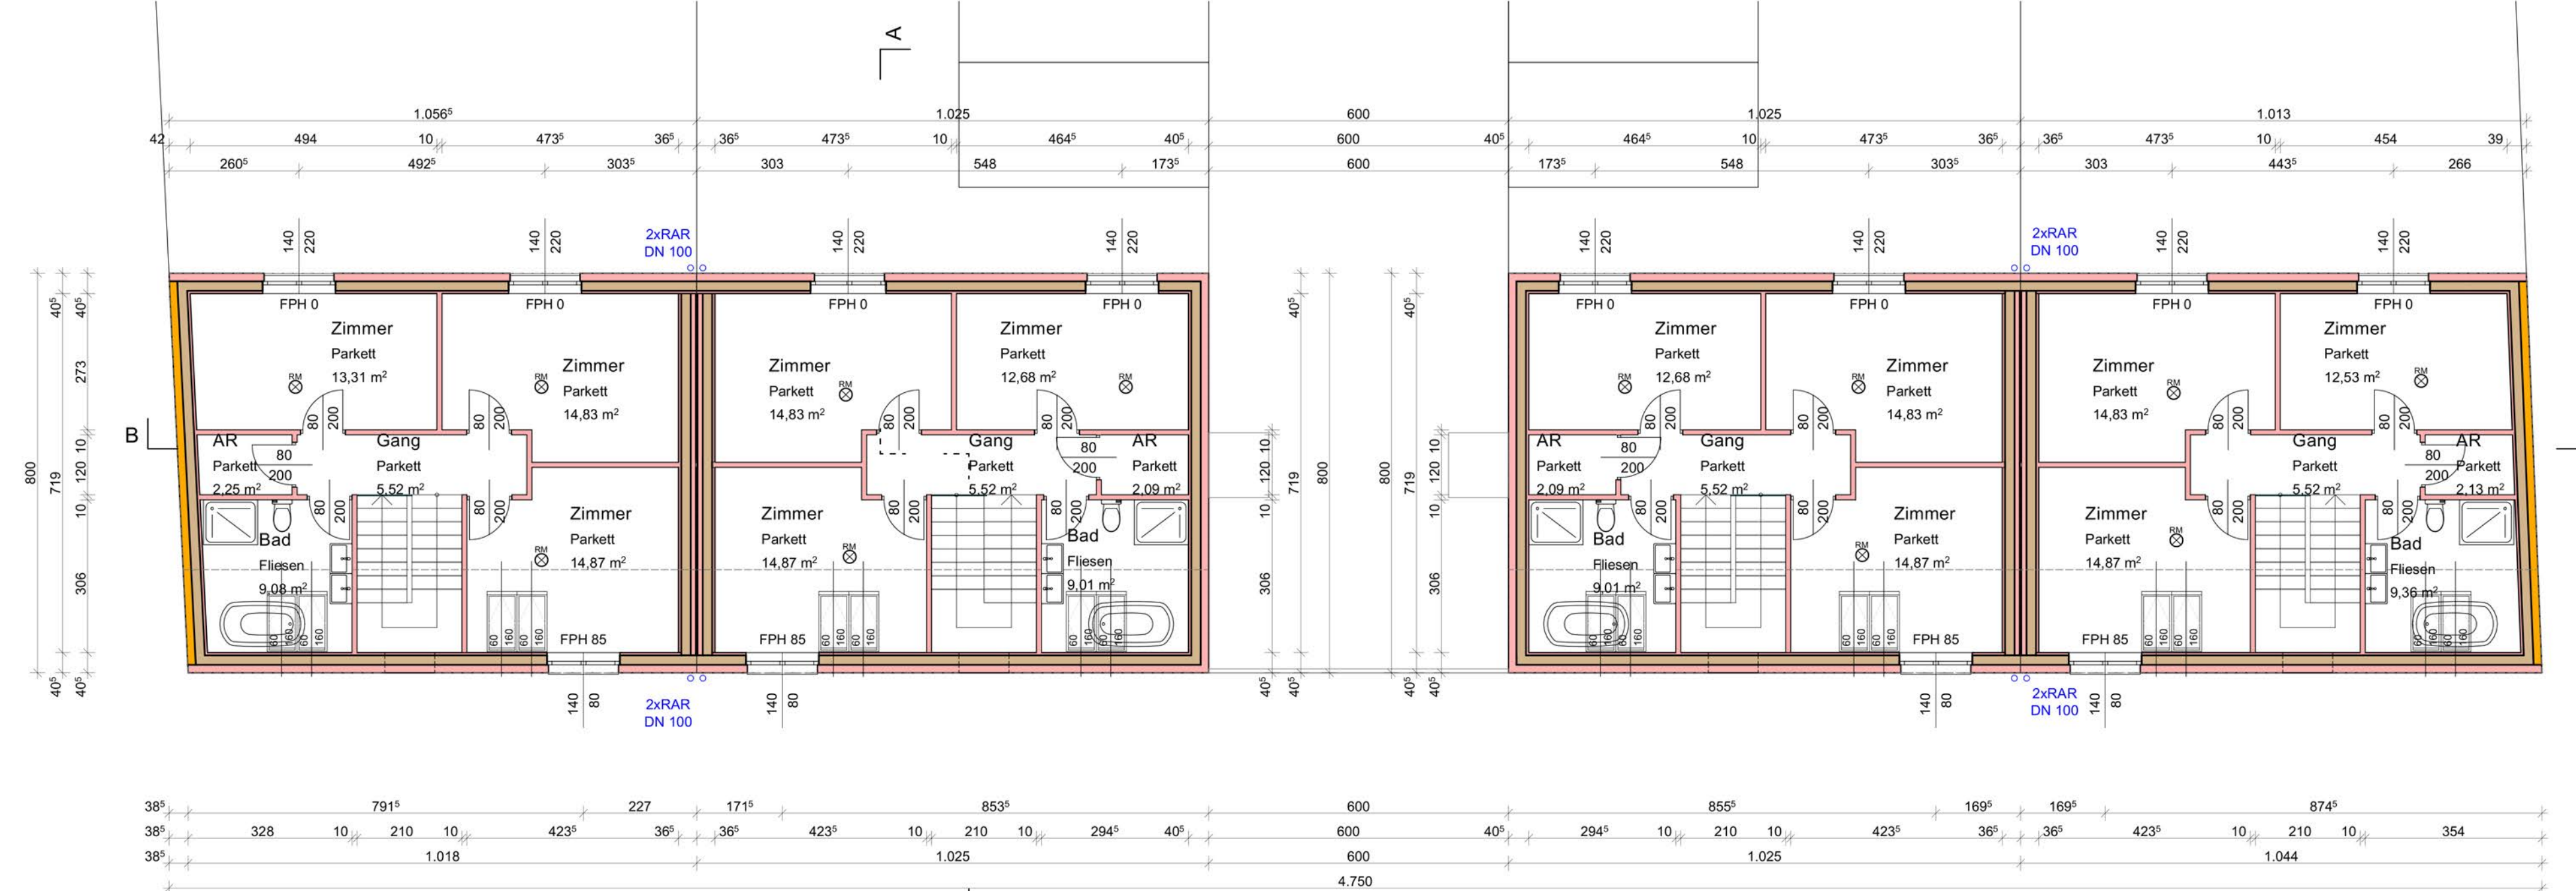


Bebauungsdichte

Gesamtfläche: 953 m²=100%

Bebaute Fläche= 165,03m² + 164,26m² = 329,29m²

329,29m² / 953m² = 34,4%

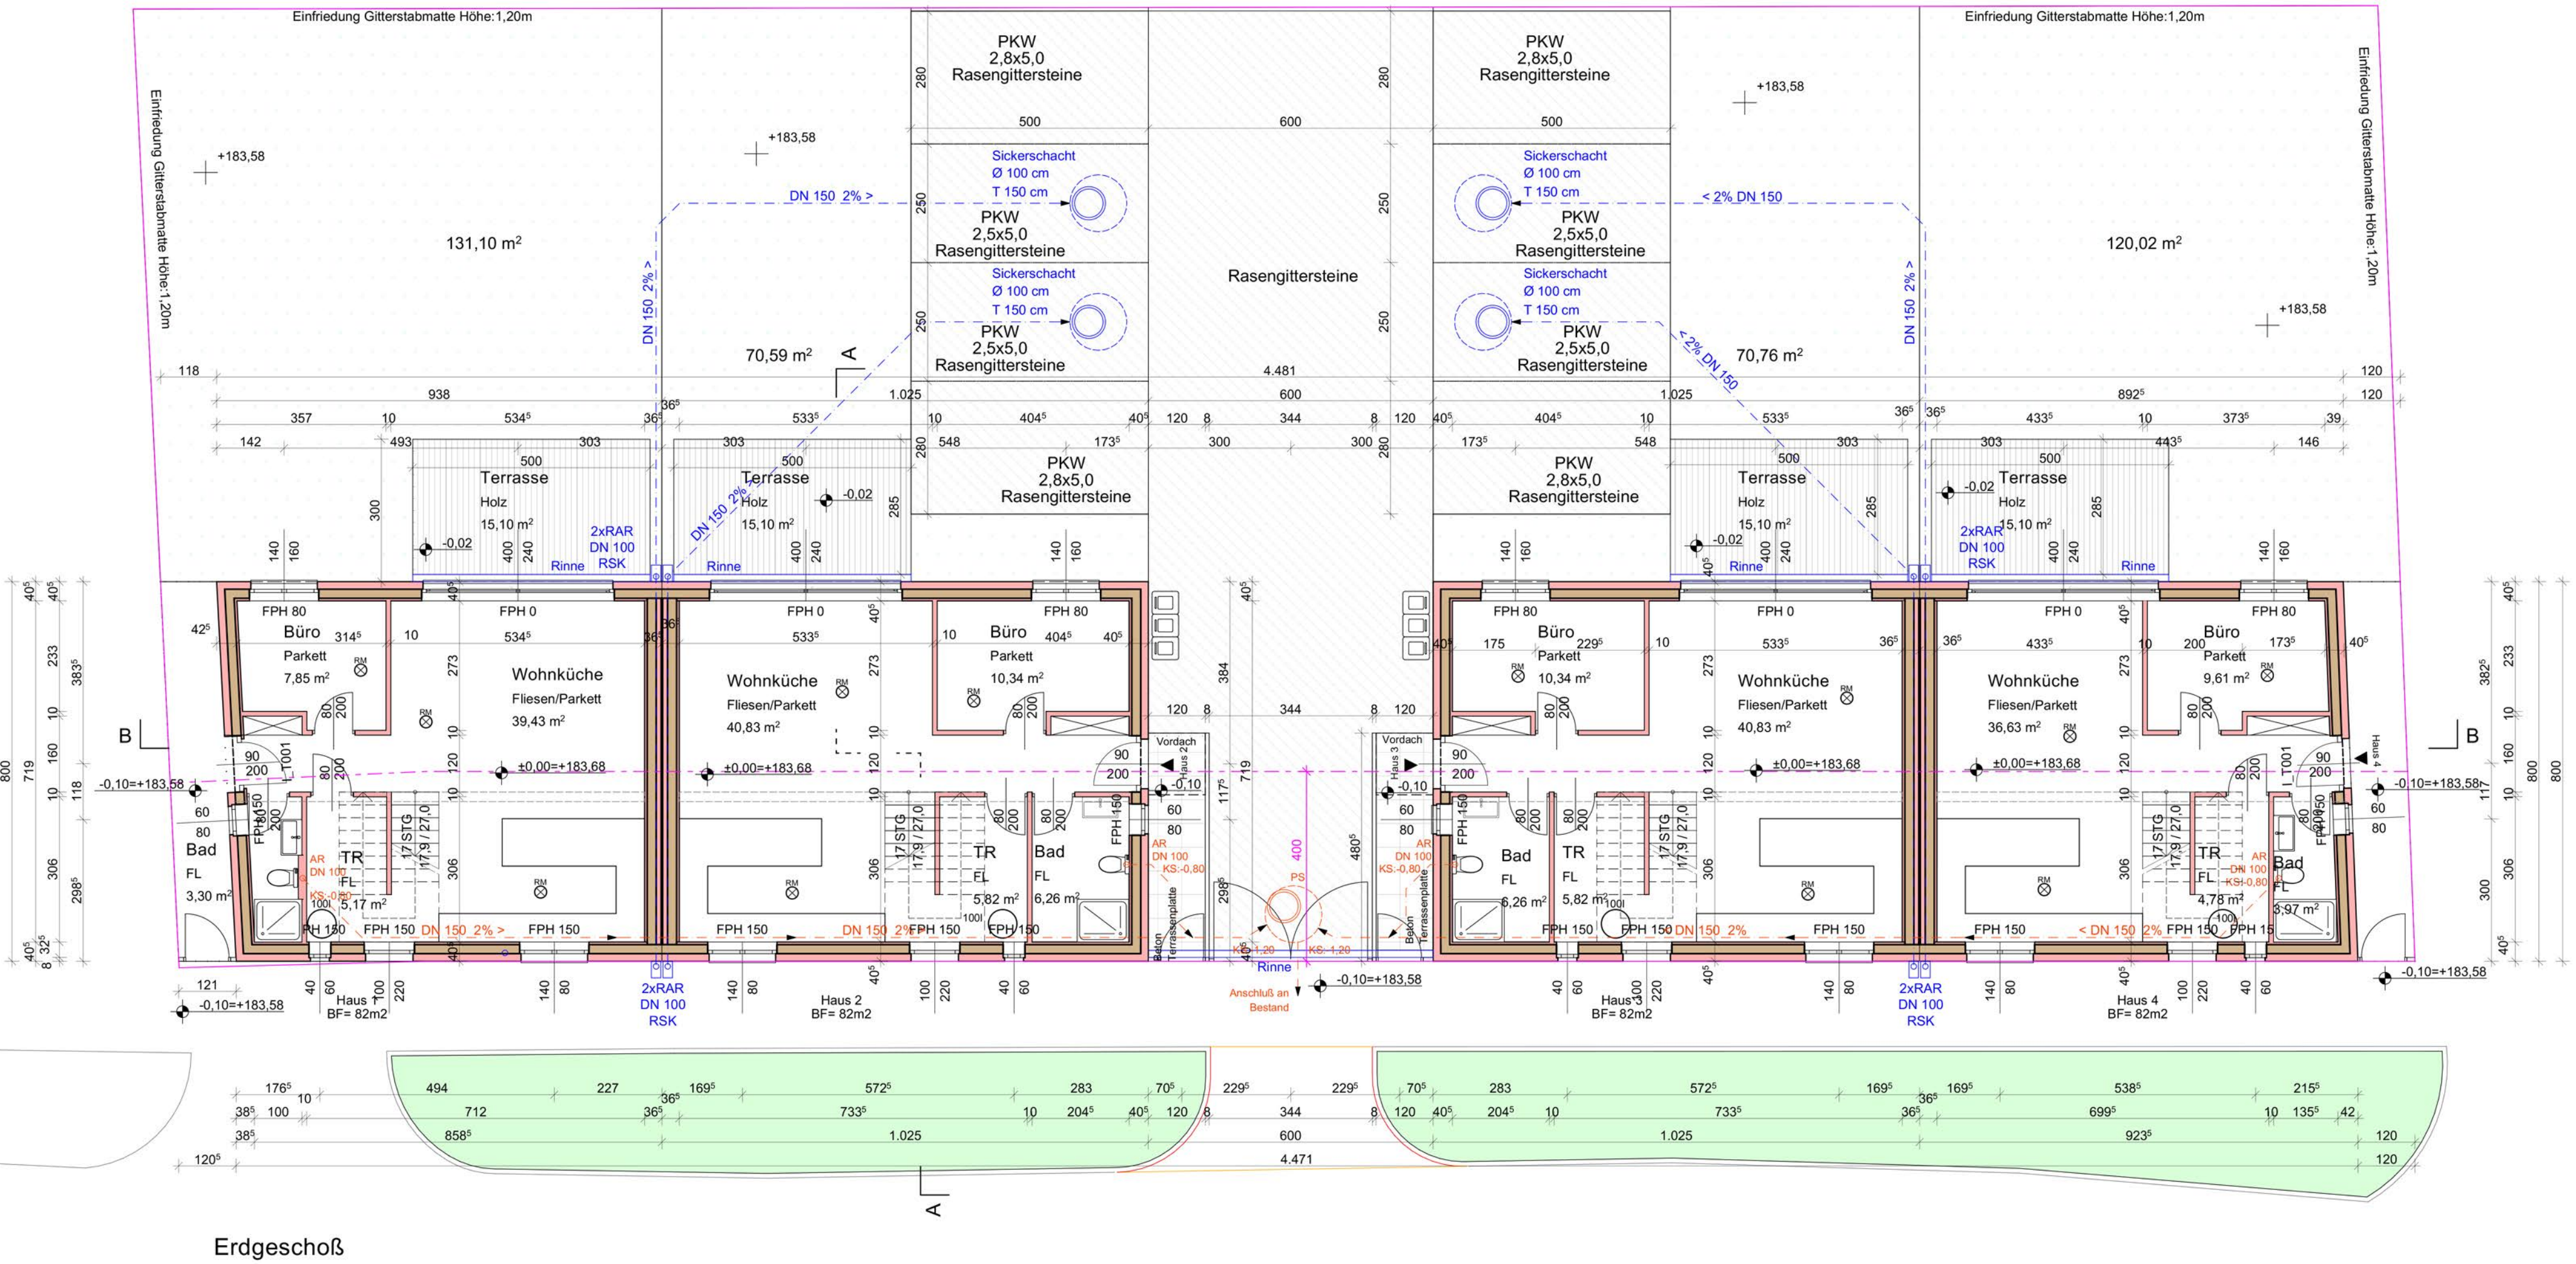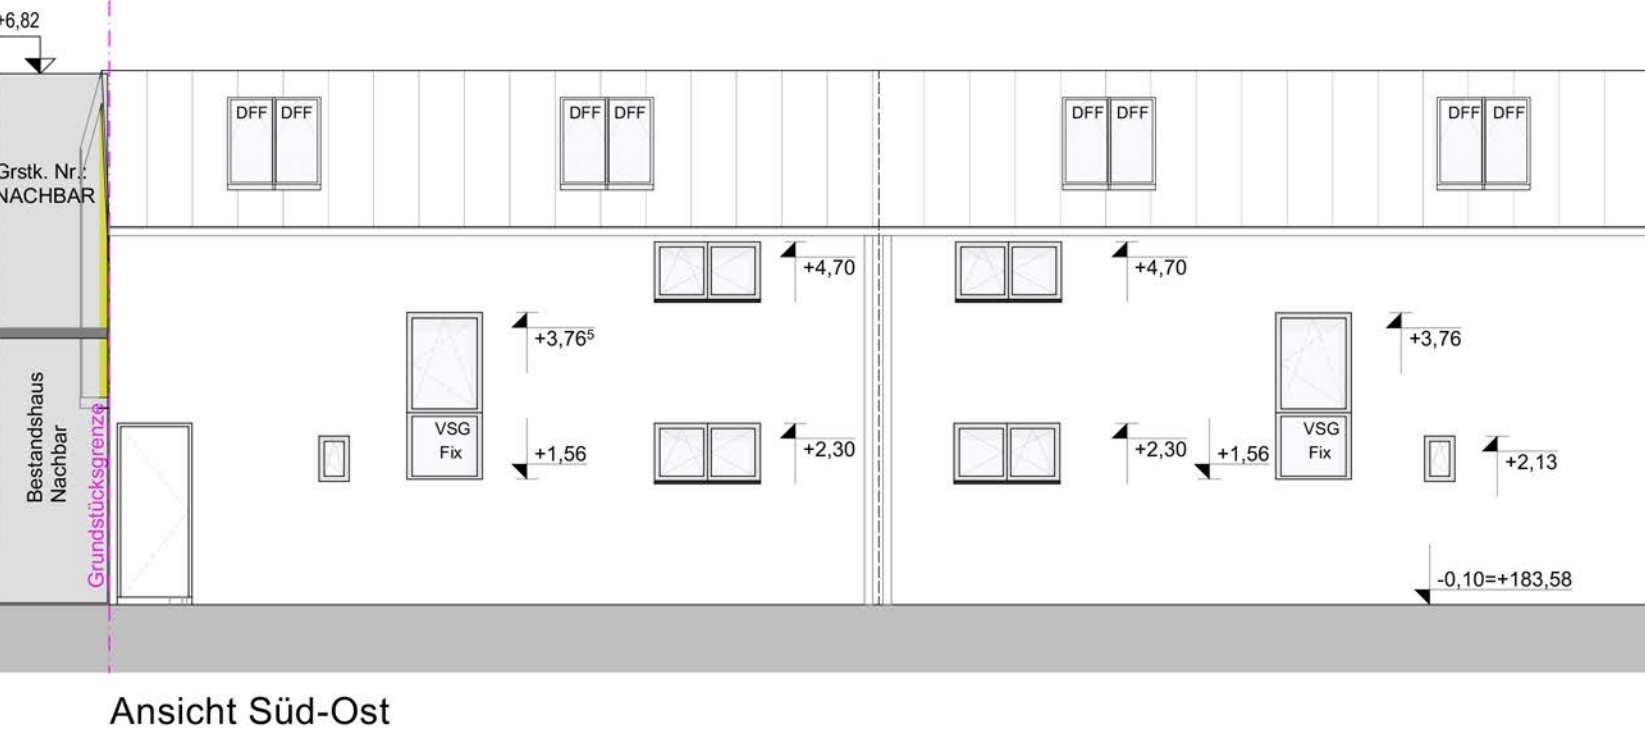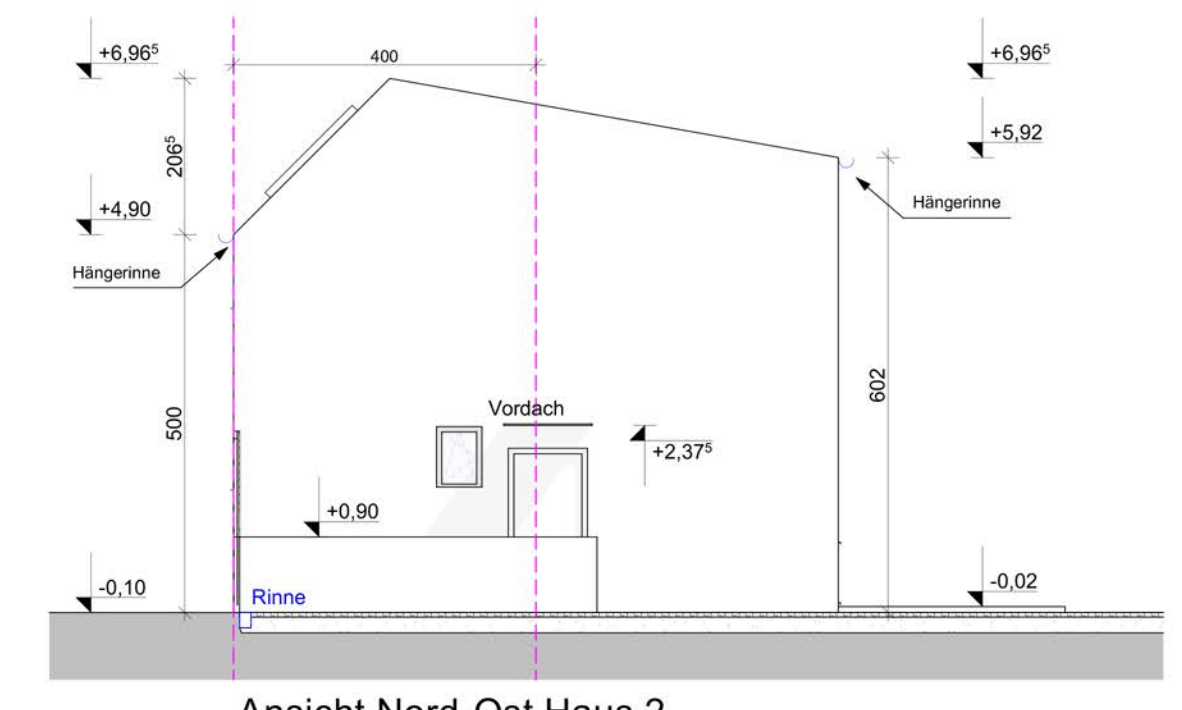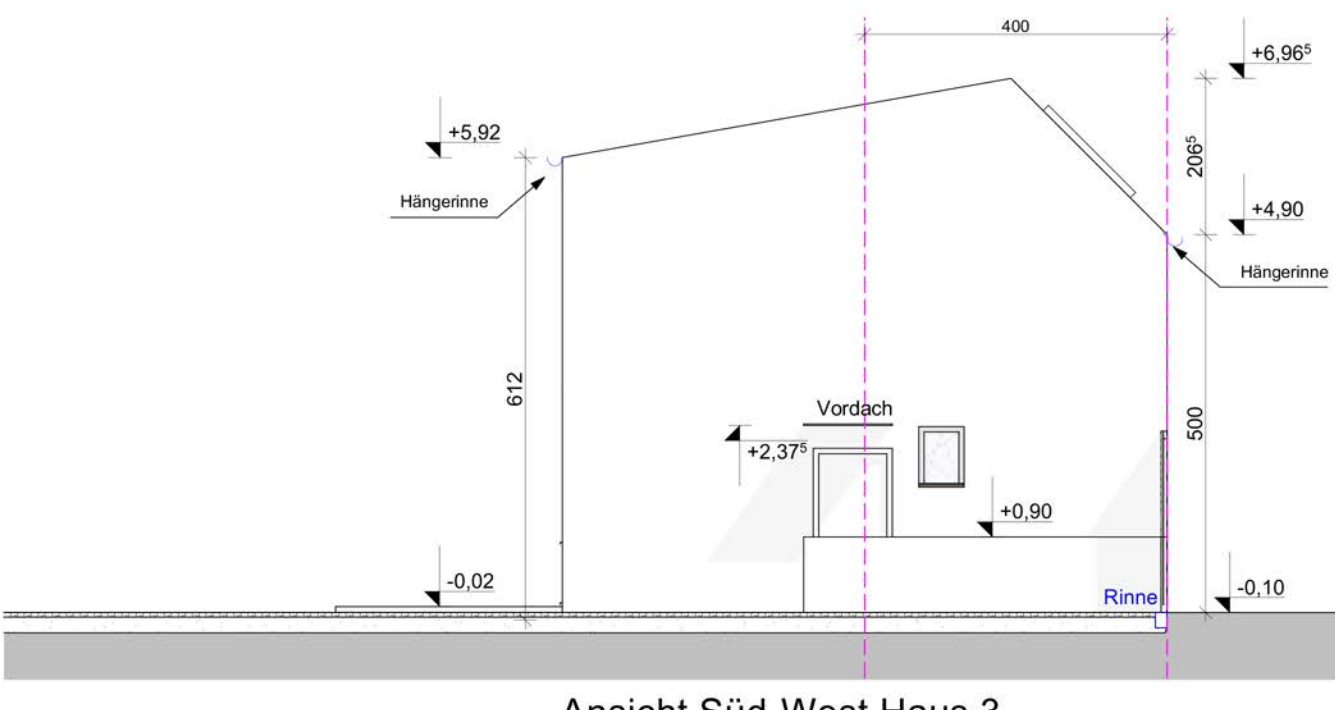

LEGENDE

± 0,00	Höhenangabe einer waagrechten Fläche	▼	OK Fertigbau
+ 0,00	Höhenangabe eines Punktes in einem Bauwerk - Fertigmaß	▽	OK Rohbau
+ 0,00	Höhenangabe eines Punktes in einem Bauwerk - Rohbaumass	△	OK Rohbau
Medien	Bestand	Mauerwerk (wärmedämmend)	Dämmstoff (hart)
Fernwärme	Abbruch	Mauerwerk (nicht wärmedämmend)	Dämmstoff (weich)
Gas	Neubau	unbewehrter Beton	Kunststoff (allgemein)
Strom		bewehrter Beton	Dichtstoff (allgemein)
Heizung		Holzwerkstoffe	Gips (Gipskartonplatte)
Regenwasser		Stahl (allgemein)	Erdmaterial (allgemein)
Schmutzwasser		Holz (allgemein)	
Wasser			

EINREICHPLAN

BAUVORHABEN:

Errichtung von zwei Doppelhäusern und Abriss eines Bestandsgebäudes in der Himbergerstraße 7, 2482 Münchendorf

GST.NR.: 12 EZ.: 99 KG.: 16120 Münchendorf

AMTLICHE VERMERKE:

Gemeinde Münchendorf

Geb. Verz. Nr. 12. Mai 2025

am 12. Mai 2025 entworfen

Bürgermeisterin: Doris Kristorfer

BAUWERBER:

RadiEkoHaus

Ketzergasse 6/19, 1230 Wien

0664/23 23 570 10676/69 19 177

BAUFÜHRER:

RadiEkoHaus

Ketzergasse 6/19, 1230 Wien

0664/23 23 570 10676/69 19 177

GRUNDEIGENTÜMER:

Radi Eko Haus GmbH

Ketzergasse 6/19, 1230 Wien

1230 Wien

PLANVERFASSER:

RESCH

A 2482 Münchendorf, der Lötze, Hauptstraße 47

Telefon: +43 223 7221-1 Fax: +43 223 7221-4

E-Mail: office@resch.at Web: www.resch.at

PLANINHALT:

Grundriße, Schnitte, Ansichten, Lageplan

PLANNUMMER:

127_30

MASSTAB:

1:100, 1:500

GEZ.:

MS

DATUM:

11.11.2024