
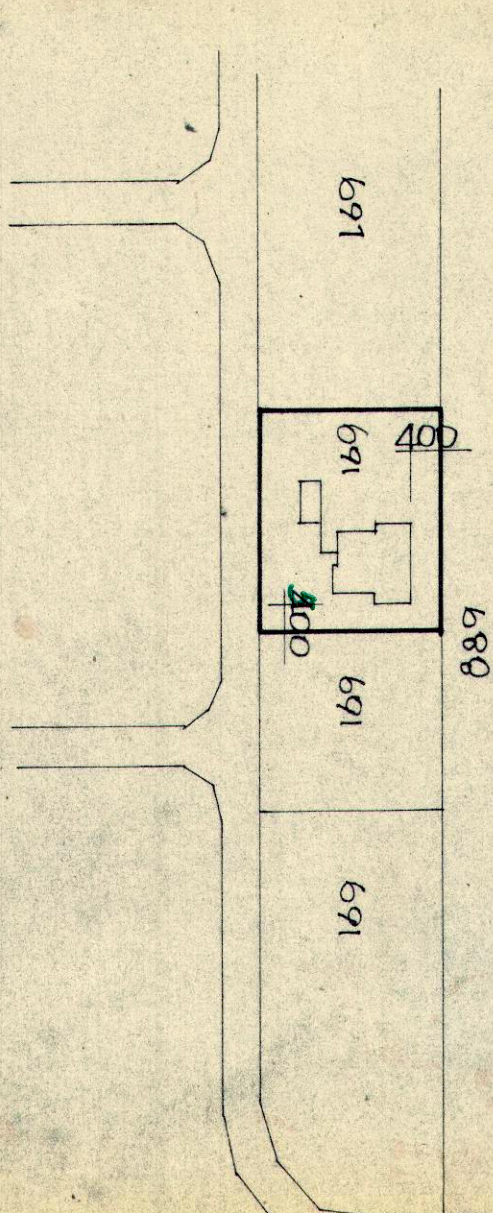
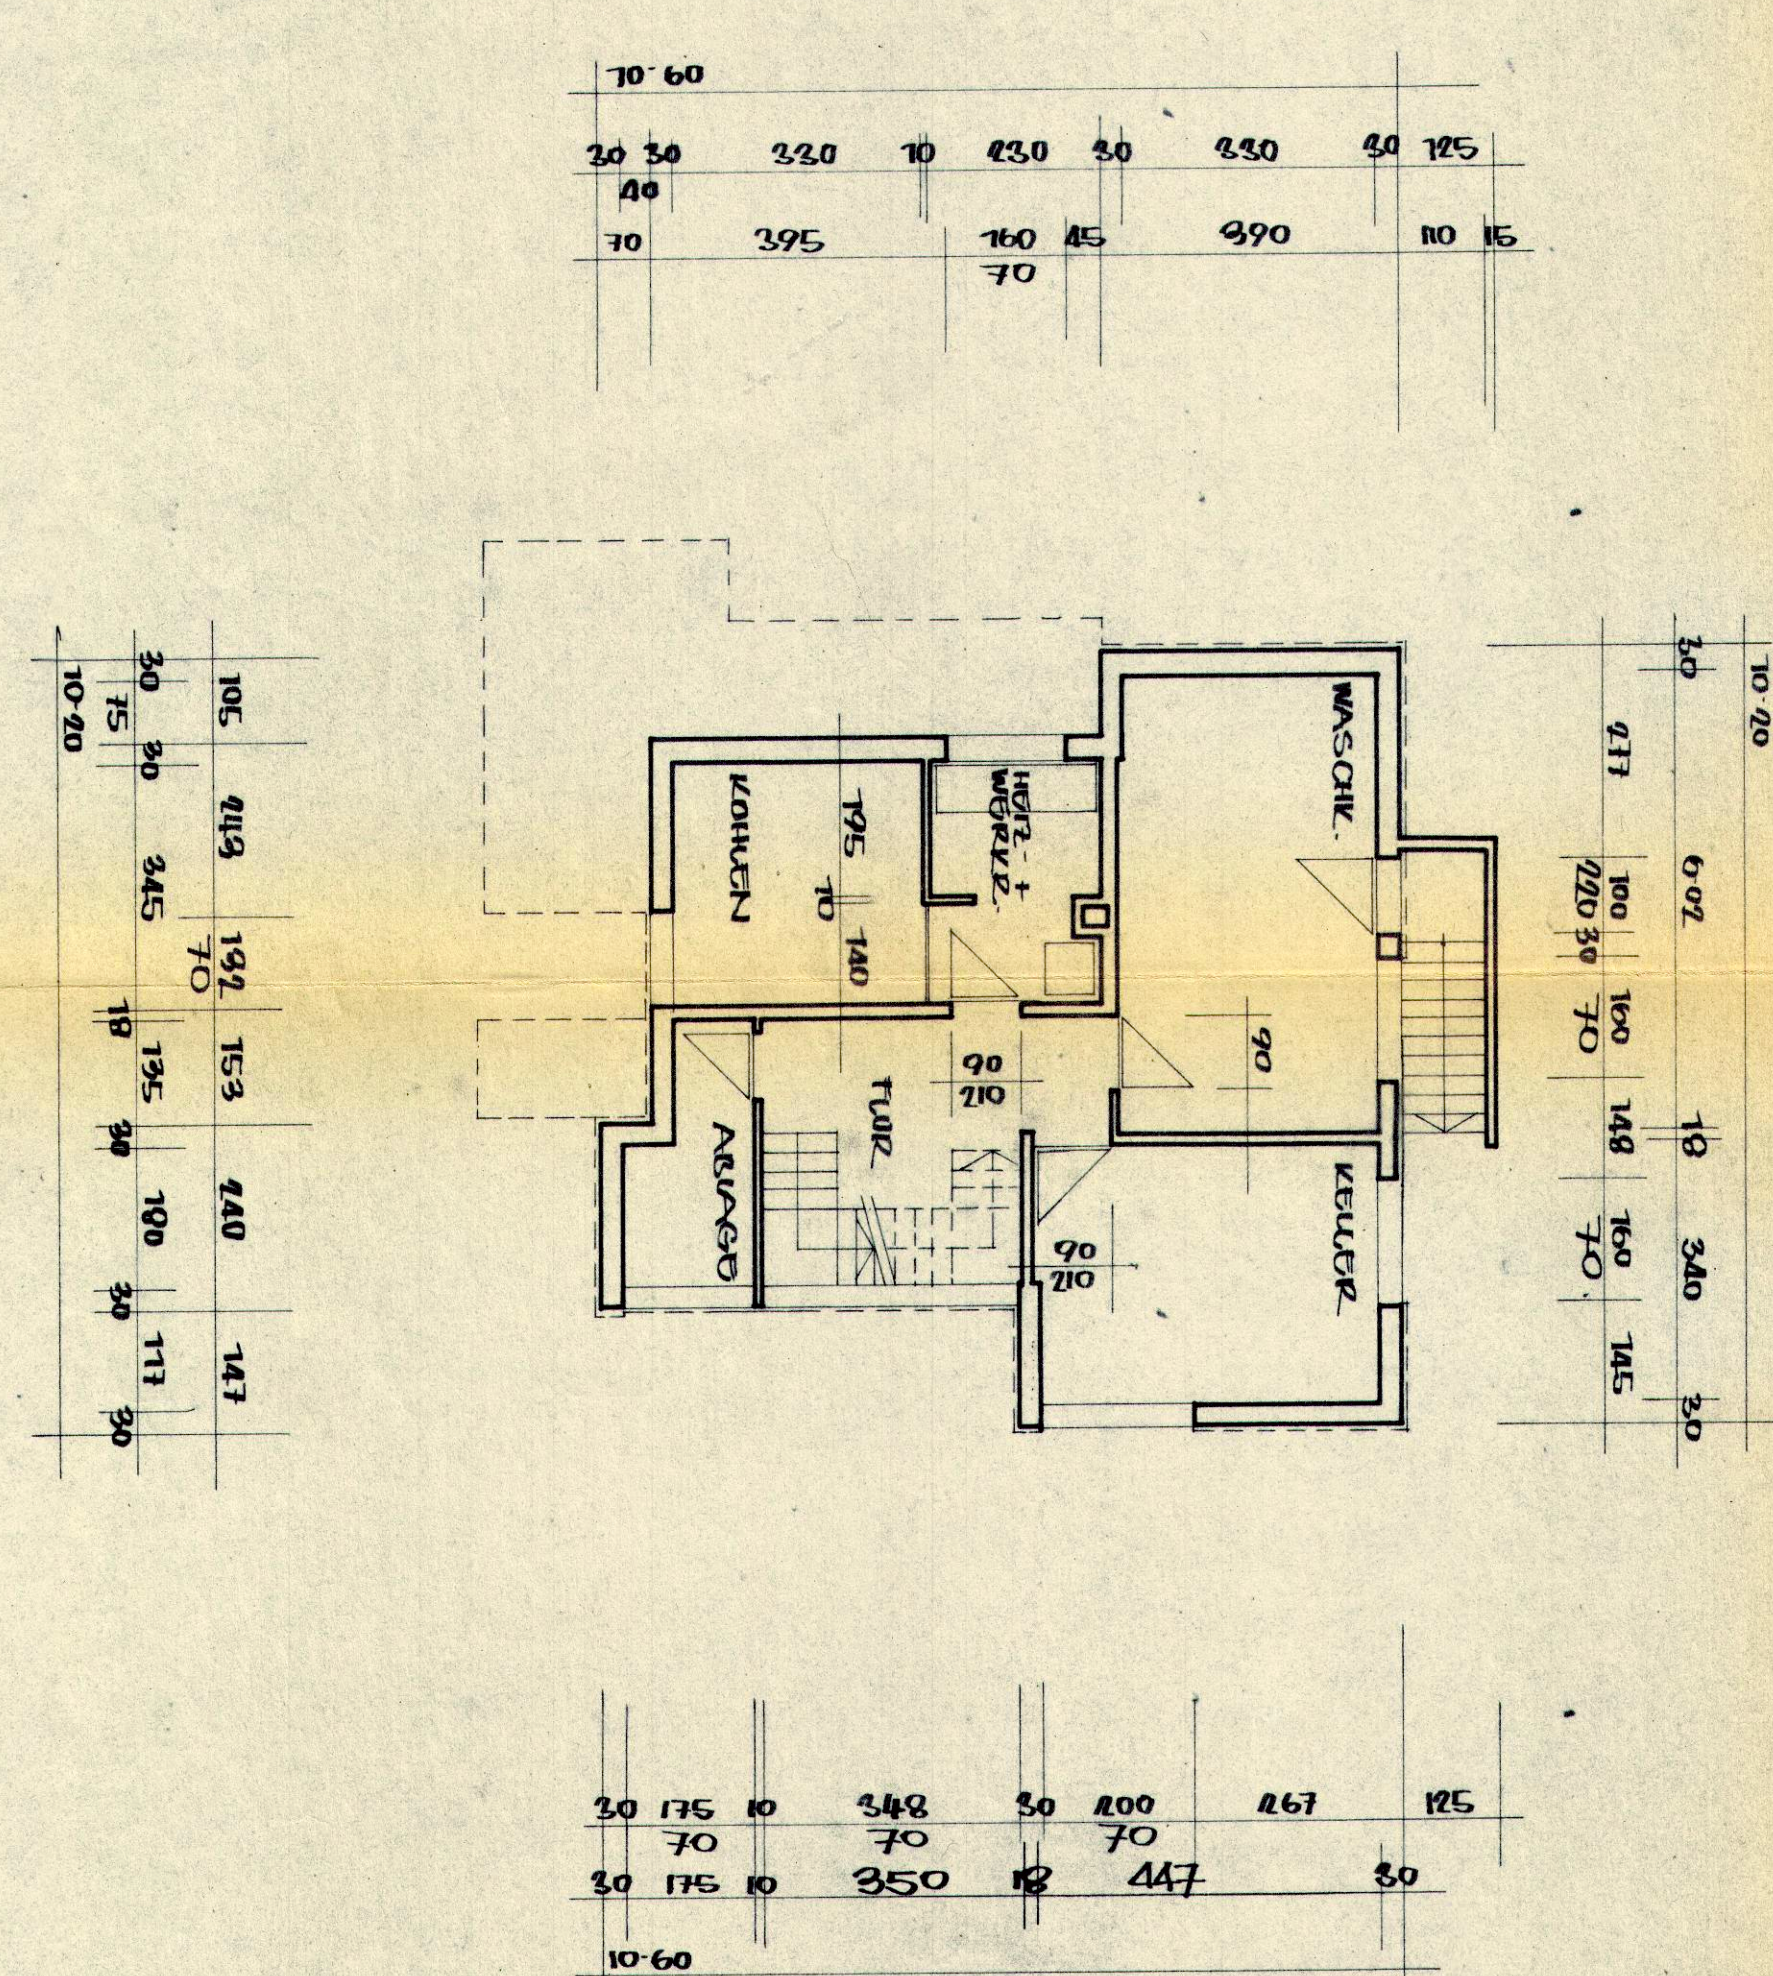


天
地
人
物
事
理

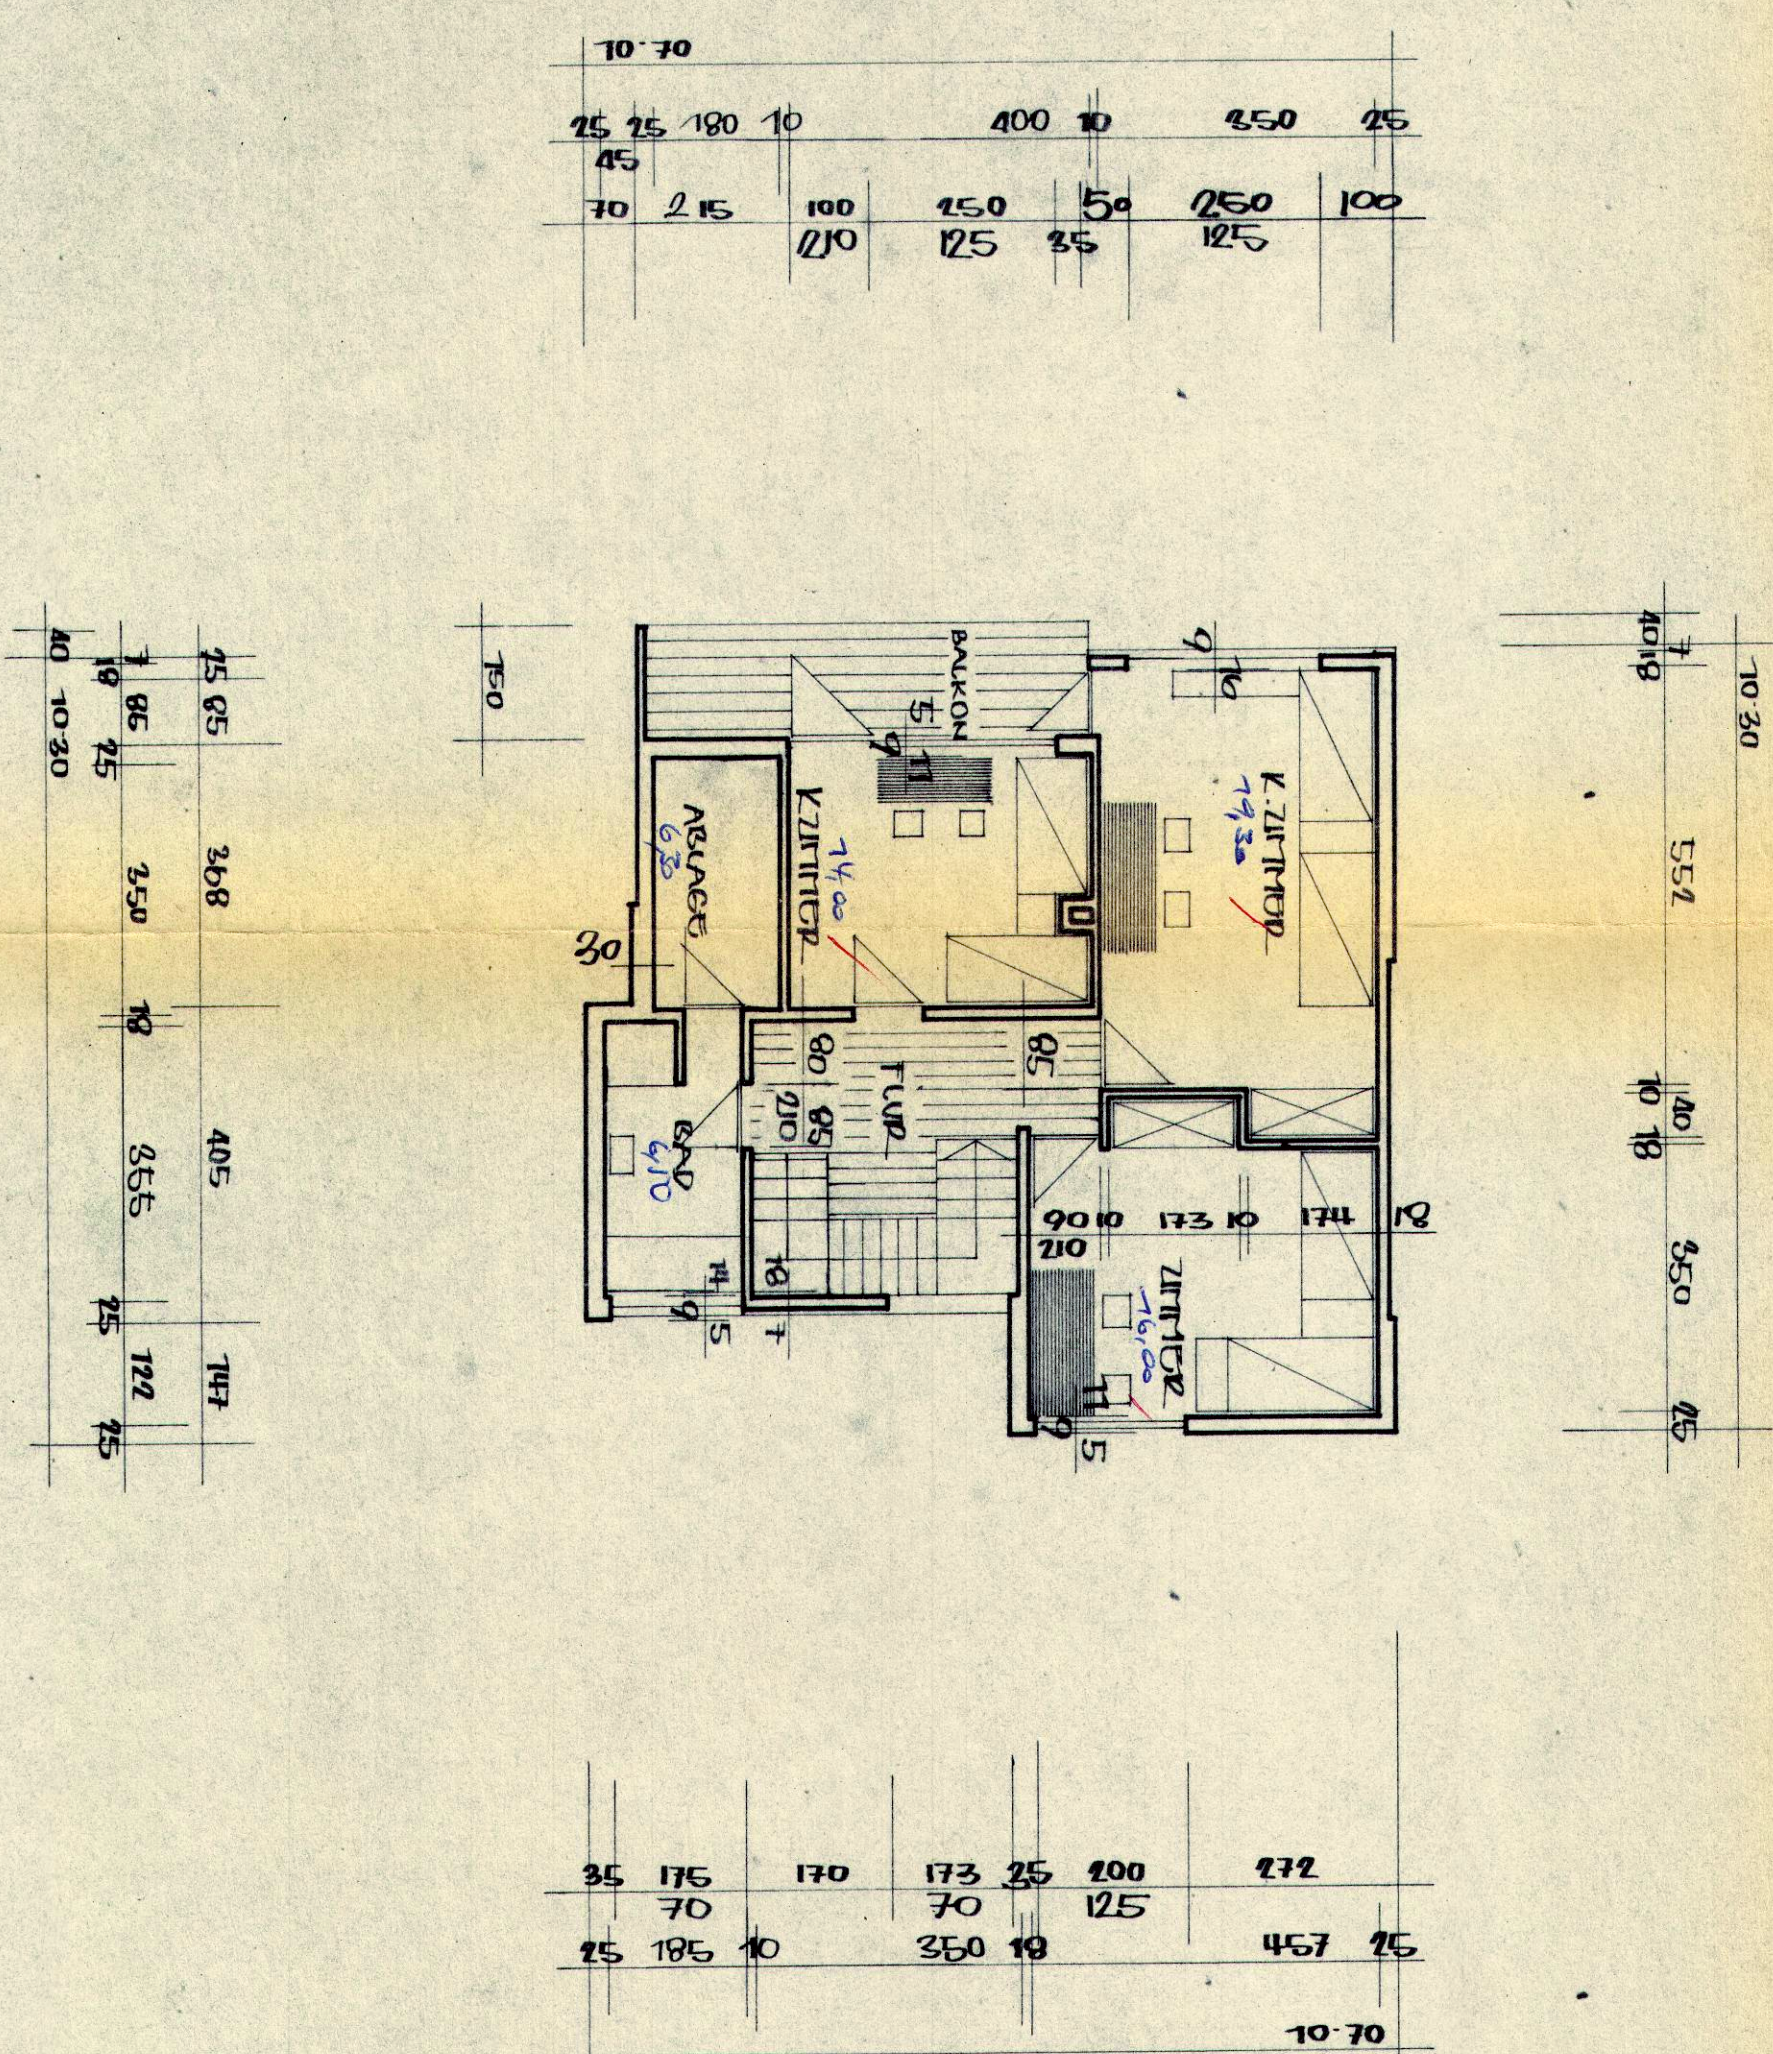

MARKTGEMEINDE GÖTTINGEN
Genehmigt
unter den im Bescheid vom
11. MAI 1884 Zl 473-

Goetzis, am 11. Mai 1964

11. MAI 1964
Jewell
BÜRGERMEIS



LAGERPLAN 7:1000

Bauherr
Heckerstr. 10111

Planung

EINFAMILIENHAUS 10 A C K E R WILU
GRUNDRISS 71:700