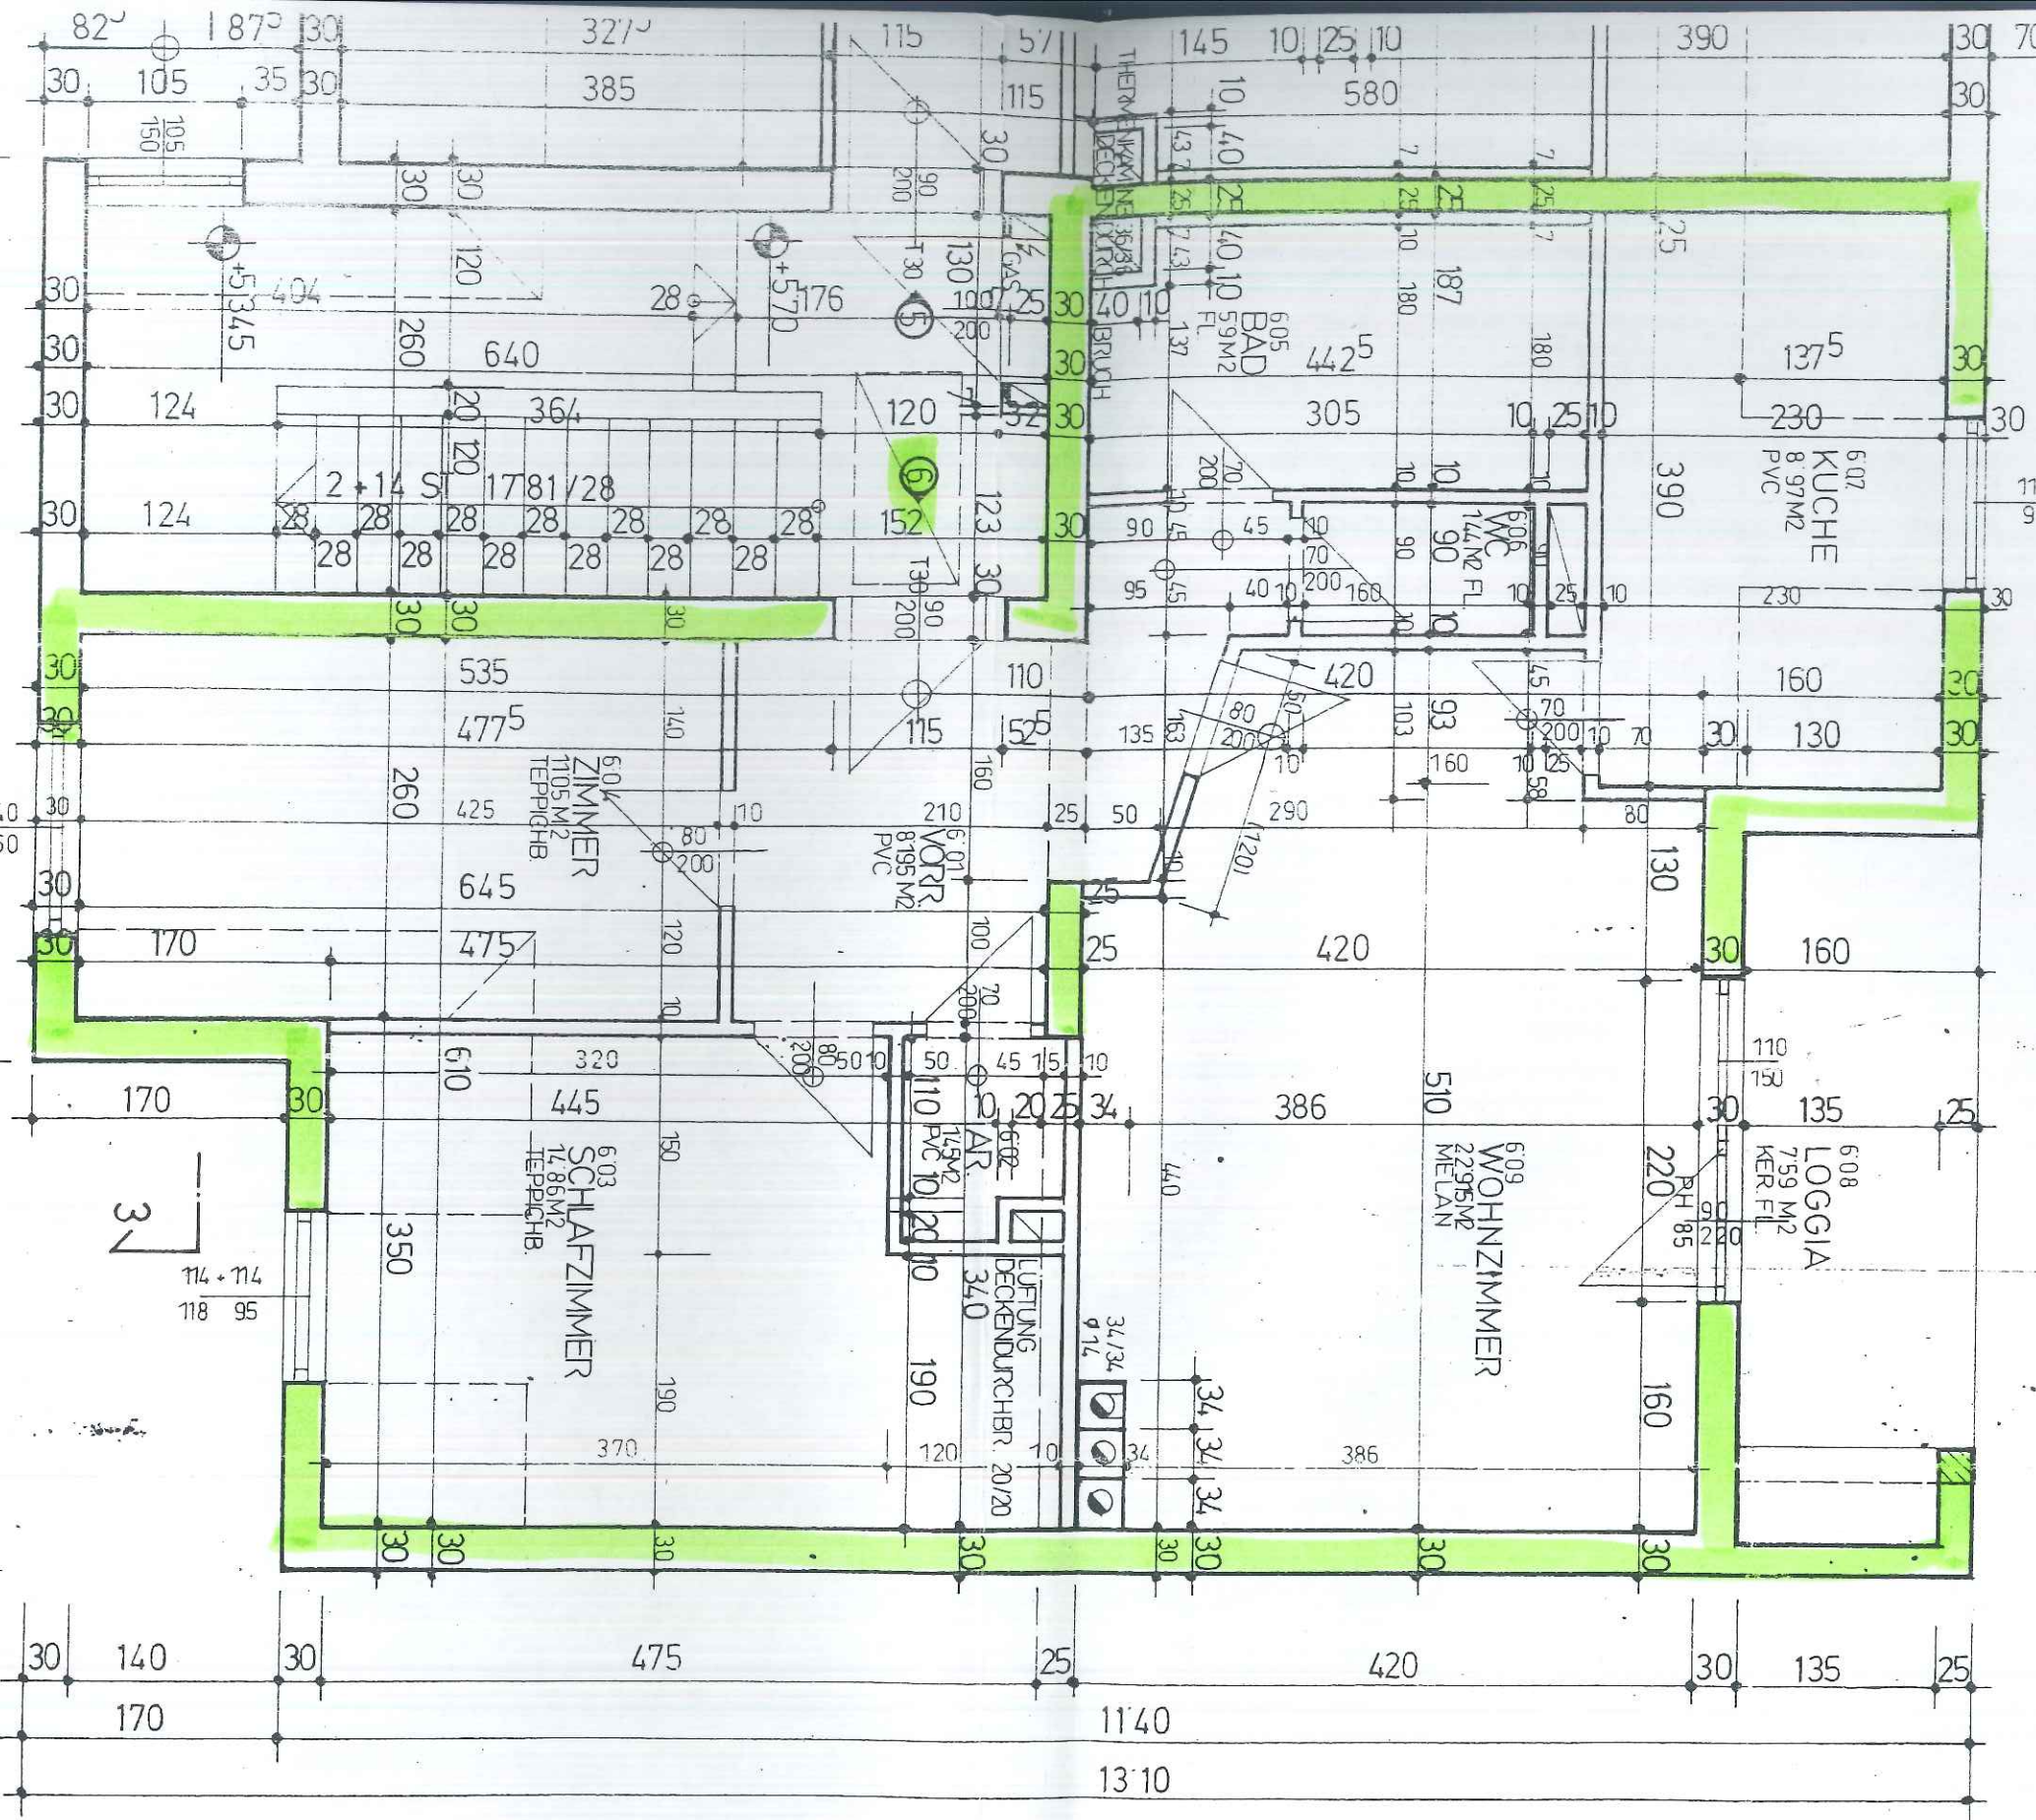
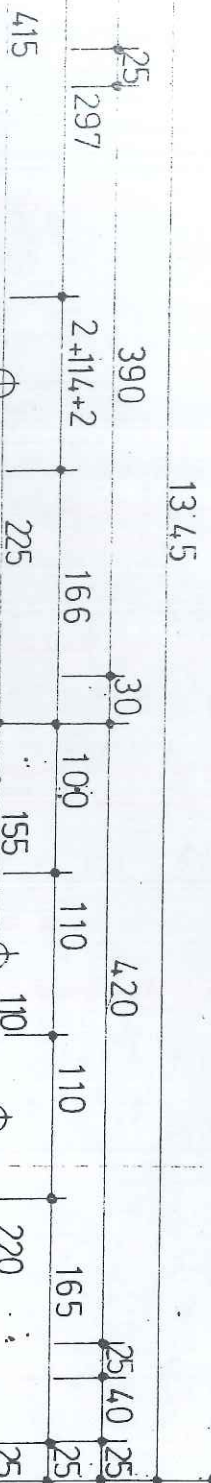


WOHNHAUSA
„NEUE EISEI
BAU- WOHN-
IN 7161 ST. AN
POLIERPL
DACHGESCH
M 1:50
ARCH. MAG. ARCH.
STRANDPLATZ 7
PODERSDORF AM

TOP 5
WOHNUNG
LOGGIA
GES
TOP 6
WOHNUNG
LOGGIA
GES
NATURMASZ
MASZE PRUF