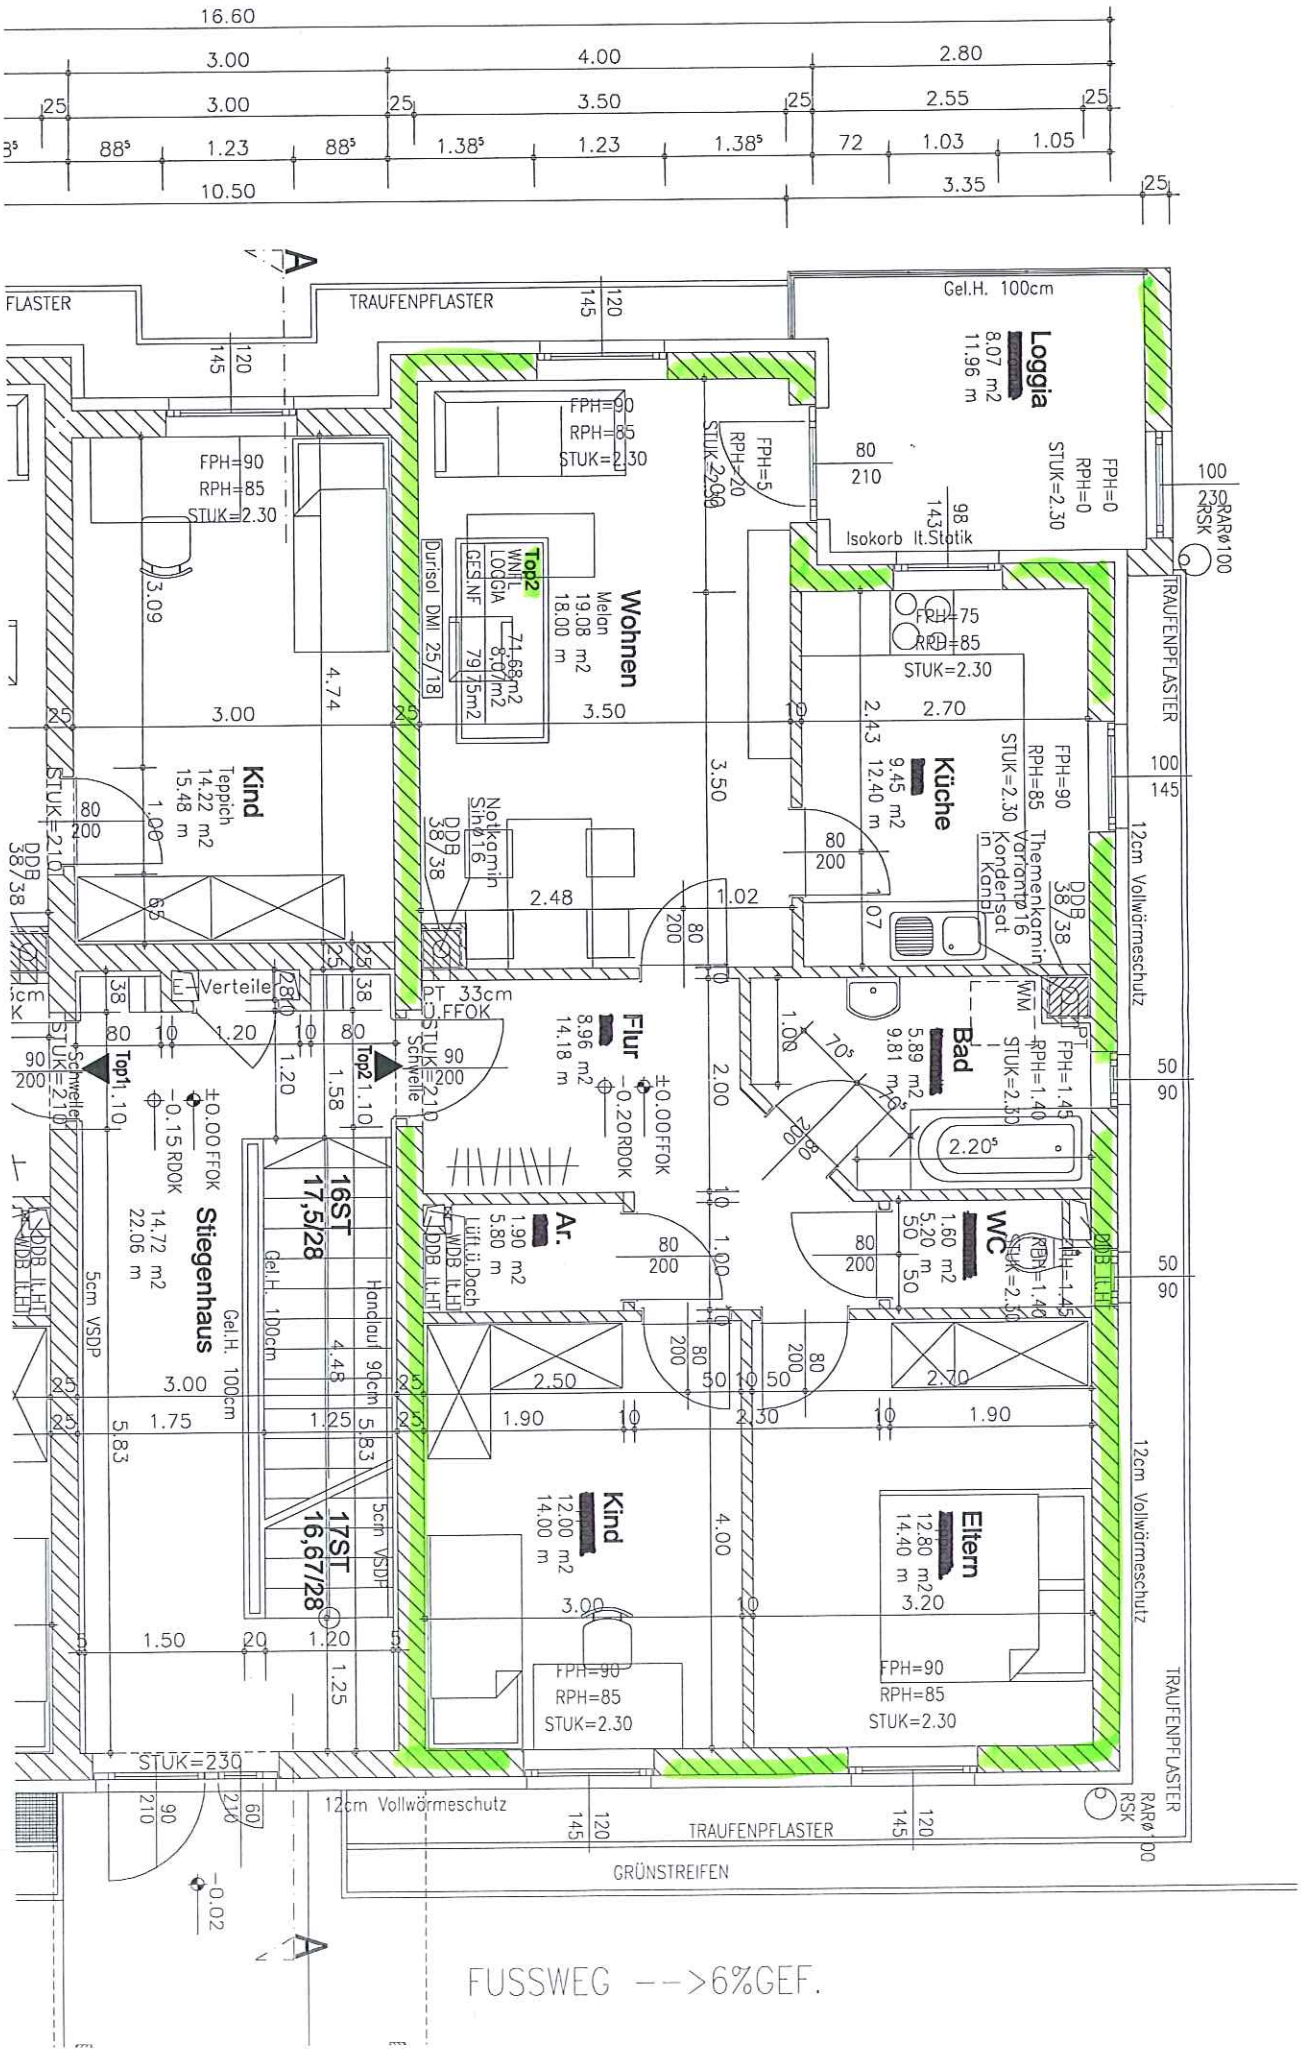
16.60
3.00
4.00
2.80
3.00
3.50
2.55
10.50
3.35
TRAUFENPFLASTER
Gel.H. 100cm
Loggia
8.07 m2
11.96 m
FPH=0
RPH=0
STUK=2.30
Isokorb lt.Statik
FPH=90
RPH=85
STUK=2.30
Wohnen
Melan
19.08 m2
18.00 m
Top2
WNIL
LOGGIA
GES.NF
Durisol DMI 25/18
Kind
Teppich
14.22 m2
15.48 m
Notkamin
Sinus 16
DDB 38/38
Verteiler
PT 33cm
OFFOK
Flur
8.96 m2
14.18 m
Küche
9.45 m2
12.40 m
Themenkamin
Variante 16
Kondersat
in Kanbl
Bad
5.89 m2
9.81 m2
WM
PT
FPH=1.45
RPH=1.40
STUK=2.30
WC
1.60 m2
5.20 m
Ar.
1.90 m2
5.80 m
Lüft.üb.Dach
Top1
Top2
Schwelle
Stiegenhaus
14.72 m2
22.06 m
16ST
17,5/28
17ST
16,67/28
Handlauf 90cm
Gel.H. 100cm
5cm VSDP
Kind
12.00 m2
14.00 m
Eltern
12.80 m2
14.40 m
12cm Vollwärmeschutz
RARØ100
RSK
GRÜNSTREIFEN
FUSSWEG -->6%GEF.